

ILMARINEN

HELSINKI, LAUTTASAARI GYLDENINTIE 7



VUOKRAUS JA TIEDUSTELUT

Carla Järventausta, p. 010 228 6383, carla.jarventausta@realia.fi

REALIA ASUNTOVUOKRAUS

Valimotie 17-19, 00380 Helsinki

Puh. 010 228 5555, asunnot.ilmarinen@realia.fi

www.ilmarinen.fi/asunnot



**LAADUKKAASTI
REMONTOITUJA
KOTEJA
VALMISTUU
LAUTTASAAREEN
KESÄKUUSSA 2018.**



Helsingin Lauttasaaren Gyldenintie 7:n valmistuu 35 peruskorjattua asuntoa kesällä 2018. As. Oy Gyldenintie 5-7 koostuu kahdesta talosta, joista Gyldenintie 5:n peruskorjaus valmistui syksyllä 2017.


Gyldenintie 7 asuntojen pinta-alat ovat 25,5 m² – 67,5 m² ja huoneistotyytit 1 h, kt, alkovi – 3 h, kt. Osassa asuntoja on parveke. Laadukkaiden asuntojen varusteluun kuuluu mm. astianpesukone, sälekaihtimet ja vaalea laminaattilattia. Taloyhtiössä on sauna, lisäksi yhtiössä on talopesula kuivaushuoneineen, polkupyörä- ja ulkoiluvälinevarastot sekä lastenvaunuvarastot. Vesimaksu ja 10M DNA internet sisältyvät vuokraan. Lemmikit ovat sallittuja. Kiinteistö on savuton. Yhtiöllä on 36 autopaikkaa, á 50 €.

Gyldenintiellä sijaitsee uuden Länsimetron sisäänkäynti. Tämä mahdollistaa nopean liikkumisen sekä Helsingin keskustaan että Espoon Matinkylään saakka. Muut palvelut kävelymatkan etäisyydellä, esimerkiksi Lauttasaaren uusi ostoskeskus Lauttis.

Ihastu ja varaa omasi. Tiedustelut Realia Asuntovuokraus p. 010 228 5555 tai sähköpostilla carla.jarventausta@realia.fi. Täytä hakemus osoitteessa www.ilmarinen.fi/asunnot. Hakijoiden luottotiedot tarkastetaan ja niissä ei saa olla merkintöjä. Vakuus on 1 kk vuokran suuruinen.

HUONEISTOT JA VUOKRAT

Huoneisto	Asuntotyyppi	m ²	Kerros	€/kk
D 37	3 H + KT	59,5	1	1 270,00
D 38	2 H + KK	42,5	1	900,00
D 39	2 H + KK + ALK.	67,5	1	1 360,00
D 40	3 H + KT	61,0	2	1 280,00
D 41	2 H + KT	43,5	2	930,00
D 42	3 H + KT	65,5	2	1 340,00
D 43	3 H + KT	61,0	3	1 290,00
D 44	2 H + KT	43,5	3	940,00
D 45	3 H + KT	65,5	3	1 350,00
D 46	3 H + KT	61,0	4	1 300,00
D 47	2H + KT	43,5	4	950,00
D 48	3 H + KT	65,5	4	1 360,00
E 49	1 H + KK + ALK.	55,0	1	1 150,00
E 50	1 H + KK + ALK.	59,0	1	1 220,00
E51	2 H + KT	48,5	2	1 070,00
E 52	1 H + KT + ALK.	25,5	2	690,00
E 53	2 H + KT	49,0	2	1 080,00
E 54	2 H + KT	48,5	3	1 080,00
E 55	1 H + KT + ALK.	25,5	3	700,00
E 56	2 H + KT	49,0	3	1 090,00
E 57	2 H + KT	48,5	4	1 090,00
E58	1 H + KT + ALK.	25,5	4	710,00
E 59	2 H + KT	49,0	4	1 100,00
F 60	3 H + KT	67,0	1	1 380,00
F 61	2 H + KT	42,5	1	920,00
F 62	3 H + KT	56,5	1	1 240,00
F 63	3 H + KT	64,5	2	1 330,00
F 64	2 H + KT	43,5	2	930,00
F 65	3 H + KT	62,0	2	1 290,00
F 66	3 H + KT	64,5	3	1 340,00
F 67	2 H + KT	43,5	3	940,00
F 68	3 H + KT	62,0	3	1 300,00
F 69	3 H + KT	64,5	4	1 350,00
F 70	2 H + KT	43,5	4	950,00
F 71	3 H + KT	62,0	4	1 310,00

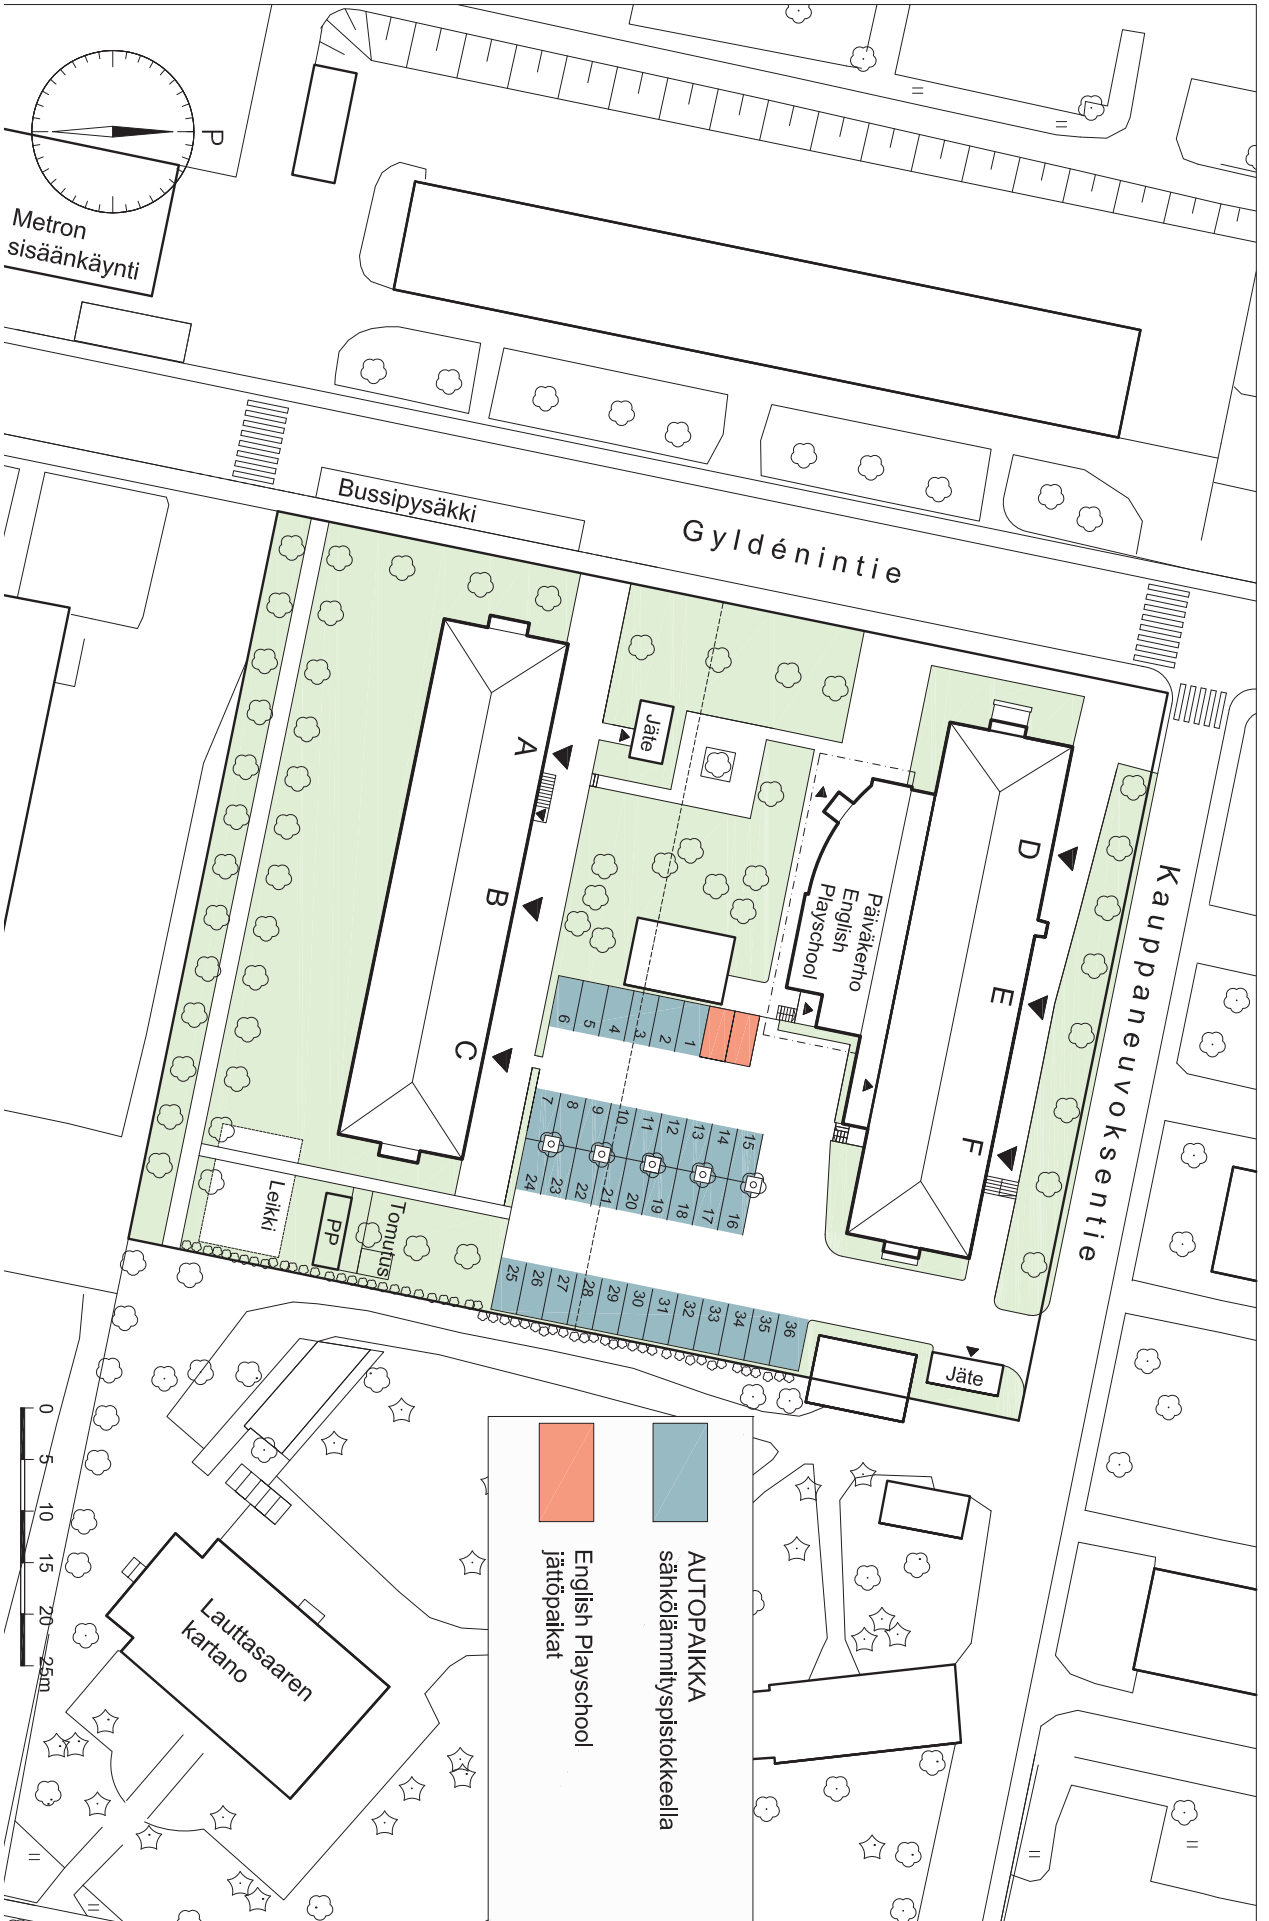

Bussipysäkki

Gyldenintie

Kauppaneuvoksentie

Päiväkerho
English
Playschool

A
B
C

D
E
F

Jäte

Jäte

Leikki
Tomutius
pp




0 5 10 15 20 25m

Lauttasaaren
kartano



AUTOPAIKKA
sähkölämmityspiirroksella

English Playschool
jättopaikat


- TALOPESULA
- KUIVAUSHUONE
- SAUNAOSASTO
- ULKOILUVÄLINEVARASTO
- POLKUPYÖRÄ- JA LASTENVAUNUVARASTO
- IRTAIMISTOVARASTOT

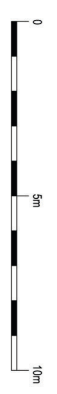
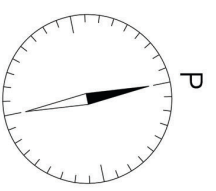
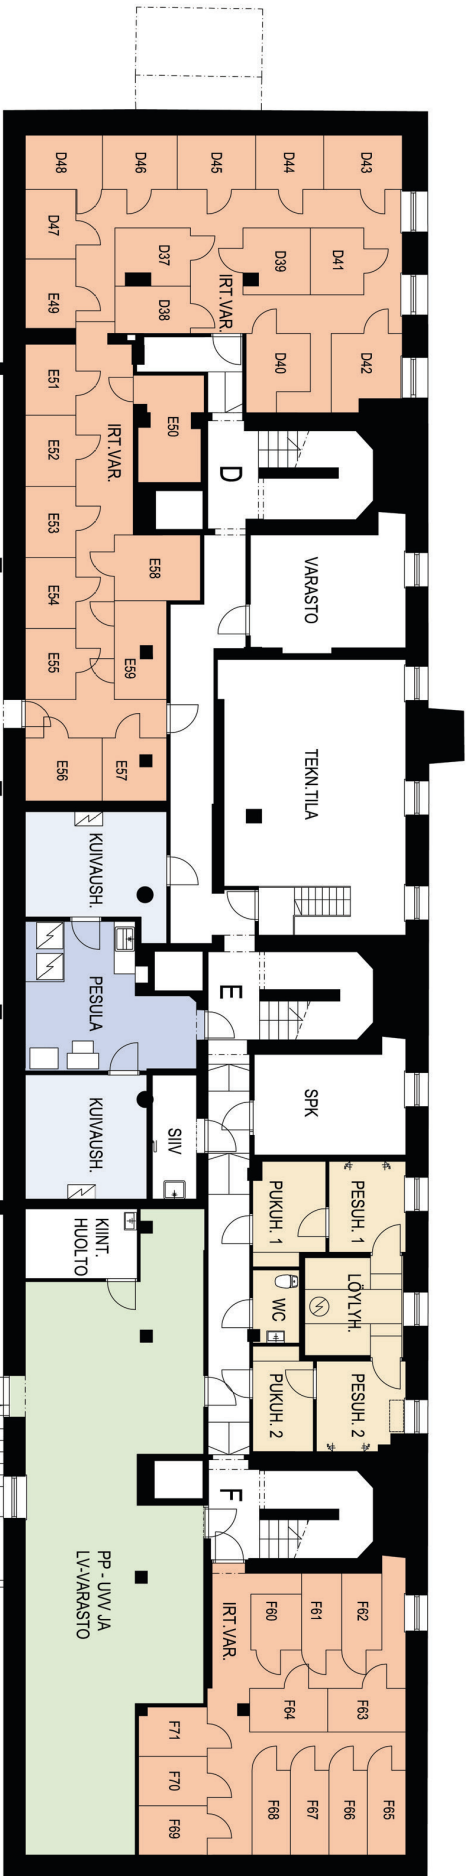


KELLARI / YHTEISTILAT

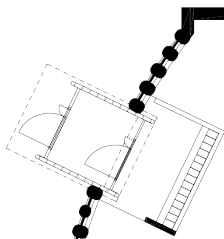
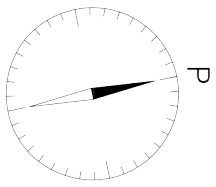


1. KERROS


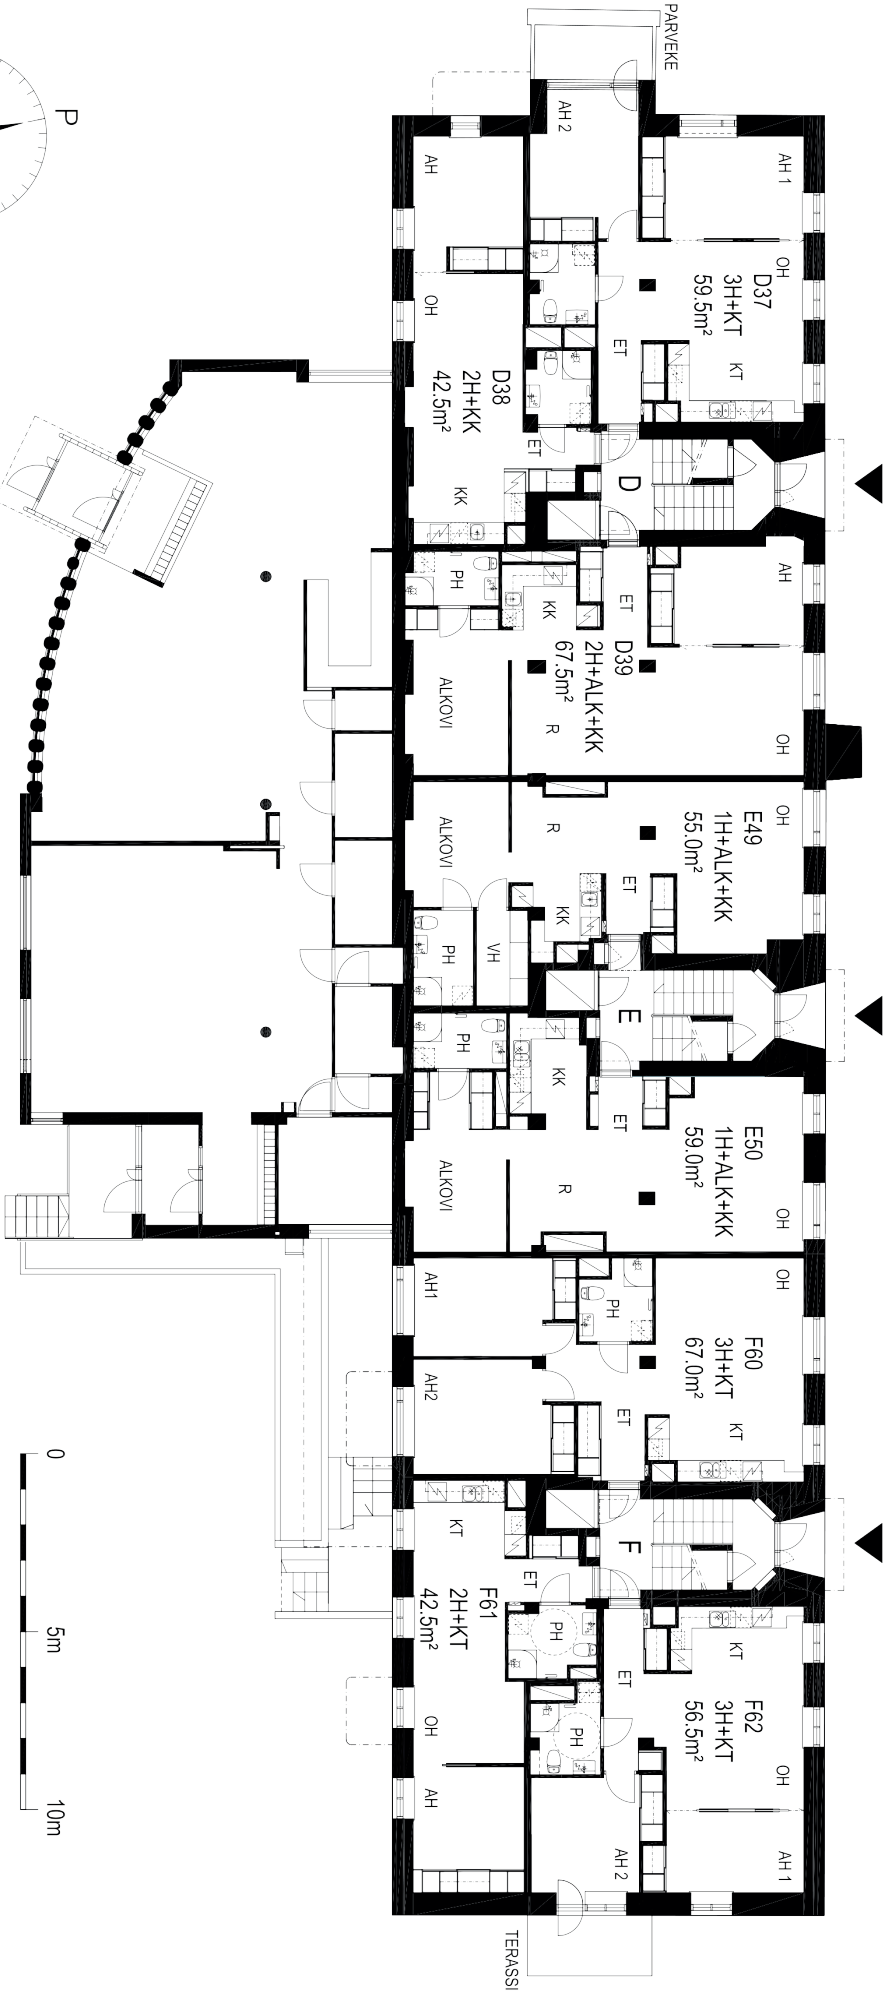


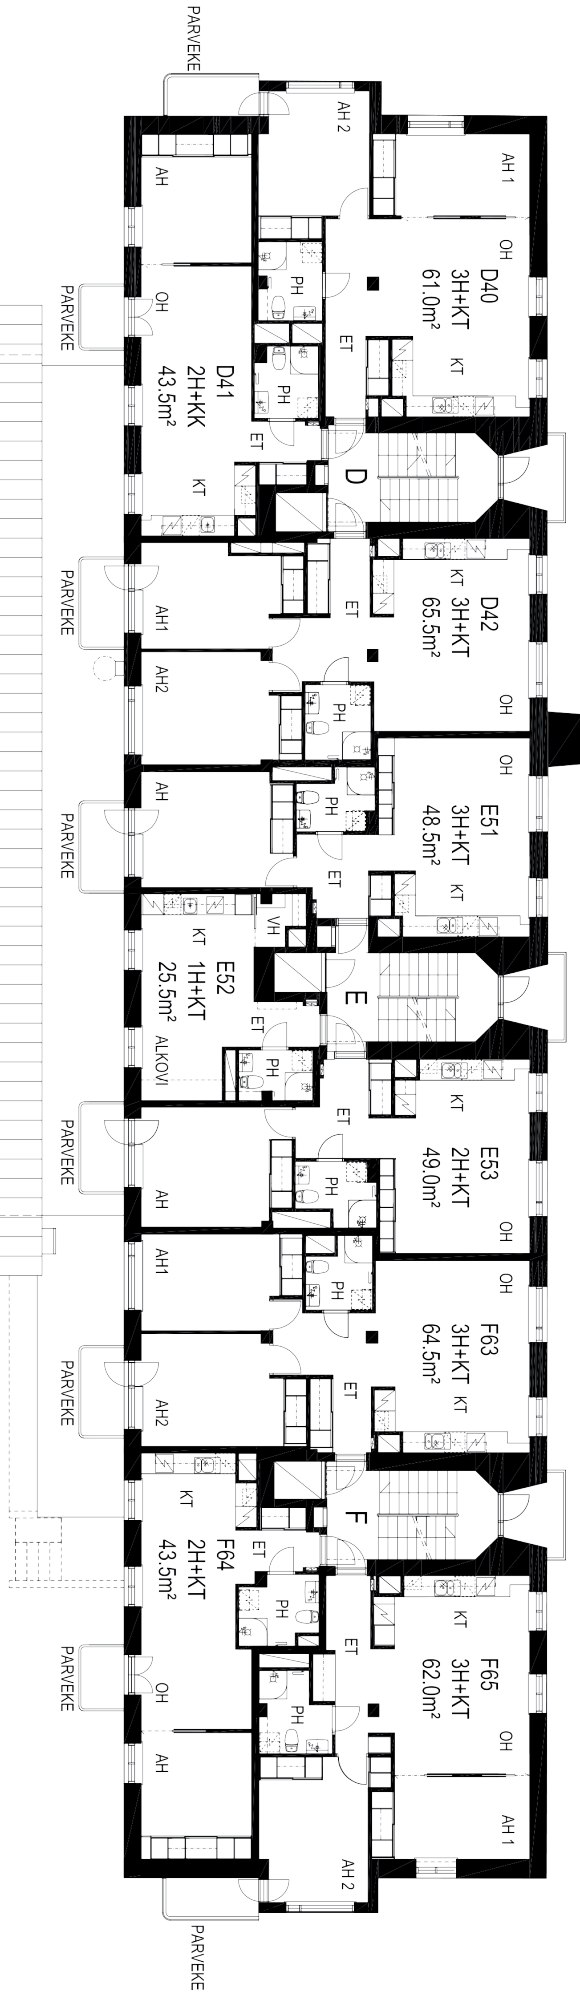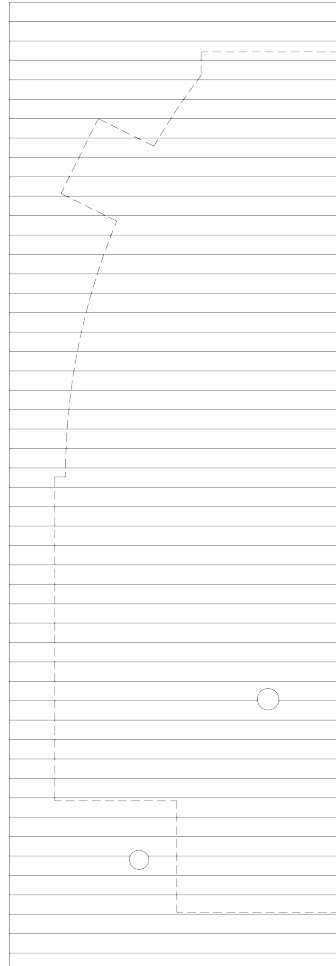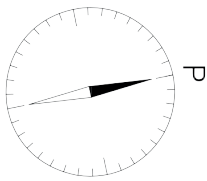

2. KERROS

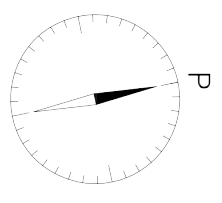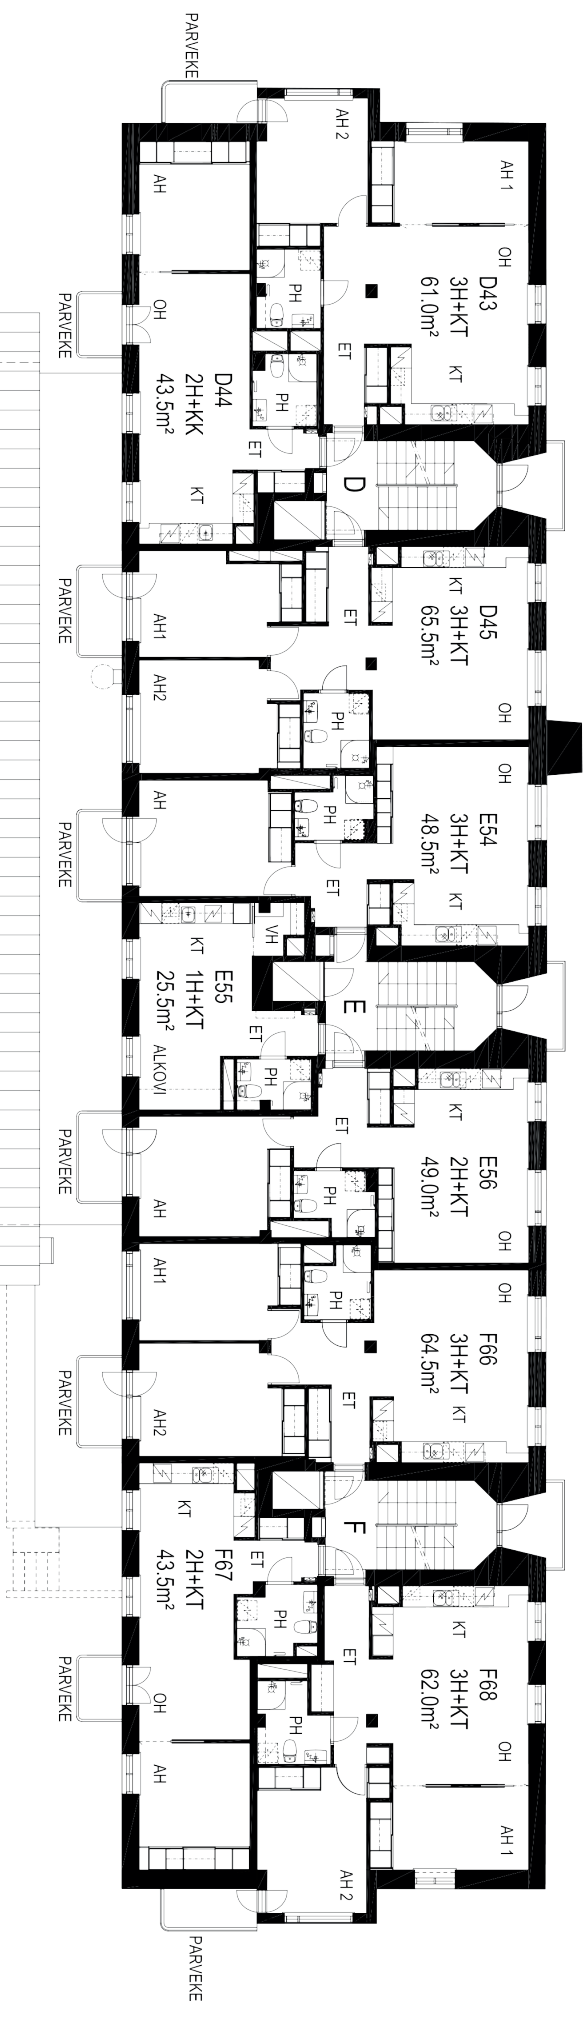

3. KERRROS

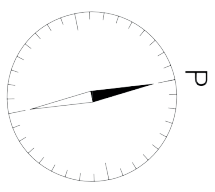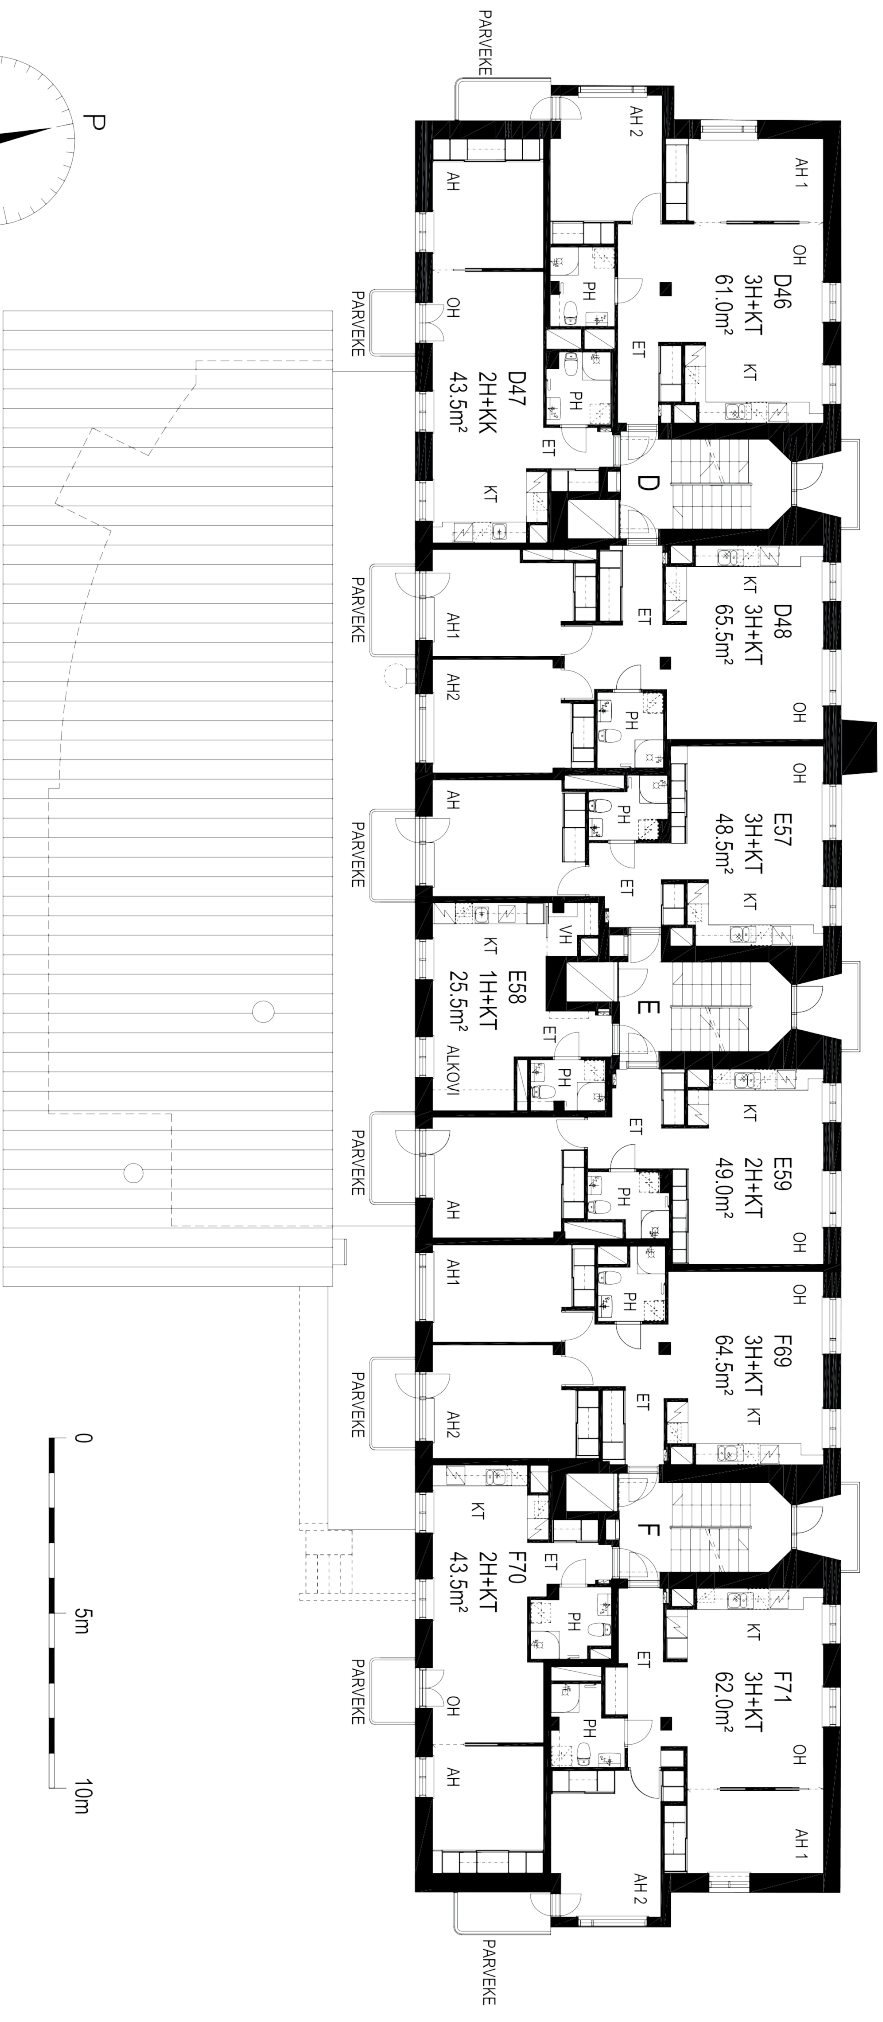

4. KERROS