

ILMARINEN

HELSINKI, JÄTKÄSAARI

Välimerenkatu 10




Vuokraus ja tiedustelut

Carla Järventausta, puh. 010 228 6383, carla.jarventausta@realia.fi

REALIA ASUNTOVUOKRAUS
Valimotie 17-19, 00380 Helsinki
puh. 010 228 5555, asunnot.ilmarinen@realia.fi

www.ilmarinen.fi/asunnot

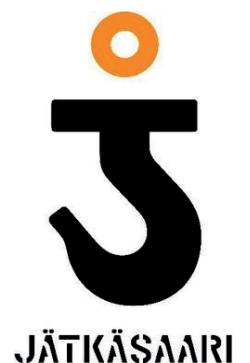

JÄTKÄSAARI



UUSIA, LAADUKKAITA KOTEJA HELSINGIN JÄTKÄSAAREEN



Syksyllä 2018 valmistuu Jätkäsaareen osoitteeseen Välimerenkatu 10 Ilmarisen omistama asuinkerrostalo. Talo sijaitsee aivan Hyväntoivonpuiston vieressä. Raitiovaunulinjalla 9 pääset talon viereen, lisäksi alueella on hyvät pyörätiet kaupungin keskustaan saakka. Länsisatama sijaitsee aivan kulman takana.

Asunnot ovat laadukkaita ja nykyajan asumistarpeita vastaavat. Varustelutasona kaikissa asunnoissa on mm. laminaattilattiat, astianpesukone ja sälekaihtimet. Kooltaan asunnot vaihtelevat 32 – 78 m² välillä. Autohallipaikkoja on saatavilla rajoitettu määrä hintaan á 120 € / kk.

Talo sijaitsee Airut-korttelissa, jonka keskiöön tulee yksityisen yrittäjän pitämä Uusi Sauna, joka tarjoaa korttelin asukkaille mahdollisuuden virkistytymiseen. Lisäksi korttelista löytyvät Alepa, ravintola Fafas ja parturi-kampaamo. Talon ensimmäiseen kerrokseen tulee korttelin yhteiskäytössä olevat pesutupa ja kerho-huone.

Taloyhtiö on savuton, tupakointi on kielletty asunnoissa, asuntojen parvekkeilla ja koko taloyhtiön alueella. Lemmikit ovat sallittuja. Vuokraan sisältyvät vesimaksut ja 10M DNA -laajakaista. Vuokravakuus on 1 kk vuokran suuruinen. Vuokrasopimus on voimassa toistaiseksi. Varaa jo nyt ja muuta syksyllä uuteen kotiin.

HUONEISTOT JA VUOKRAT

Huoneisto	Tyyppi	Koko	Kerros	Vuokra
A 1	3H+K	74,5	2. krs	1630,00
A 2	2H+KT	52,5	2. krs	1270,00
A 3	2H+KT	55,5	2. krs	1340,00
A 4	3H+KT	78,0	2. krs	1770,00
A 5	2H+KT	51,5	2. krs	1250,00
A 6	3H+K	74,5	3. krs	1630,00
A 7	2H+KT	52,5	3. krs	1270,00
A 8	3H+KT	74,0	3. krs	1740,00
A 9	3H+KT	78,0	3. krs	1770,00
A 10	2H+KT	51,5	3. krs	1260,00
A 11	3H+K	75,0	4. krs	1650,00
A 12	2H+KT	52,5	4. krs	1270,00
A 13	3H+KT	74,5	4. krs	1750,00
A 14	3H+KT	78,0	4. krs	1780,00
A 15	2H+KT	51,5	4. krs	1260,00
A 16	3H+K	75,0	5. krs	1650,00
A 17	2H+KT	52,5	5. krs	1270,00
A 18	3H+KT	74,5	5. krs	1760,00
A 19	3H+KT	78,0	5. krs	1780,00
A 20	2H+KT	51,5	5. krs	1280,00
A 21	3H+K	75,0	6. krs	1690,00
A 22	2H+KT	52,5	6. krs	1270,00
A 23	3H+KT	74,5	6. krs	1770,00
A 24	3H+KT	78,0	6. krs	1790,00
A 25	2H+KT	51,5	6. krs	1280,00
A 26	3H+KT	75,0	7. krs	1690,00
A 27	2H+KT	52,5	7. krs	1270,00
A 28	3H+KT	74,5	7. krs	1770,00
A 29	3H+KT	78,0	7. krs	1790,00
A 30	2H+KT	51,5	7. krs	1280,00
A 31	3H+KT	63,5	8. krs	1440,00
A 32	2H+KT	45,5	8. krs	1100,00
A 33	3H+KT	64,5	8. krs	1490,00
A 34	3H+KT	69,5	8. krs	1590,00
A 35	2H+KT	51,5	8. krs	1280,00


HUONEISTOT JA VUOKRAT

Huoneisto	Tyyppi	Koko	Kerros	Vuokra
B 36	3H+KT	58,5	2. krs	1380,00
B 37	3H+KT+S	73,5	2. krs	1670,00
B 38	2H+KT+S	60,0	2. krs	1450,00
B 39	2H+KT	52,0	2. krs	1260,00
B 40	3H+KT	58,5	3. krs	1380,00
B 41	2H+KT	47,5	3. krs	1160,00
B 42	1H+KT	32,0	3. krs	850,00
B 43	2H+KT	60,0	3. krs	1450,00
B 44	2H+KT	52,0	3. krs	1260,00
B 45	3H+KT	58,5	4. krs	1380,00
B 46	2H+KT	47,5	4. krs	1160,00
B 47	1H+KT	32,0	4. krs	850,00
B 48	2H+KT	60,0	4. krs	1450,00
B 49	2H+KT	52,0	4. krs	1280,00
B 50	3H+KT	58,5	5. krs	1380,00
B 51	2H+KT	47,5	5. krs	1180,00
B 52	1H+KT	32,0	5. krs	870,00
B 53	2H+KT	60,0	5. krs	1450,00
B 54	2H+KT	52,0	5. krs	1280,00
B 55	3H+KT	58,5	6. krs	1380,00
B 56	2H+KT	47,5	6. krs	1180,00
B 57	1H+KT	32,0	6. krs	870,00
B 58	2H+KT	60,0	6. krs	1450,00
B 59	2H+KT	52,0	6. krs	1280,00
B 60	3H+KT	55,5	7. krs	1370,00
B 61	2H+KT	47,5	7. krs	1180,00
B 62	1H+KT	32,0	7. krs	870,00
B 63	2H+KT	60,0	7. krs	1450,00
B 64	2H+KT	52,0	7. krs	1300,00
B 65	3H+KT	55,5	8. krs	1370,00
B 66	3H+K	56,5	8. krs	1330,00
B 67	3H+KT	68,0	8. krs	1550,00
B 68	2H+KT	52,0	8. krs	1300,00

ASUNTO OY HELSINGIN VÄLIMERENKATU 10

Välimerenkatu 10, 00220 HELSINKI

27.03.2018

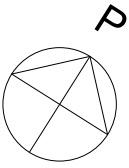

Asemapiirros



RAKENNUTTAJA PIDÄTTÄÄ OIKEUDEN KAIKKIIN SUUNNITELMAMUUTOKSIIN.

JARI ANTILA ARKKITEHTI SAFA
OPTIPLAN ARKKITEHDIT

ASUNTO OY HELSINGIN VÄLIMERENKATU 10

Välimerenkatu 10, 00220 HELSINKI

27.03.2018

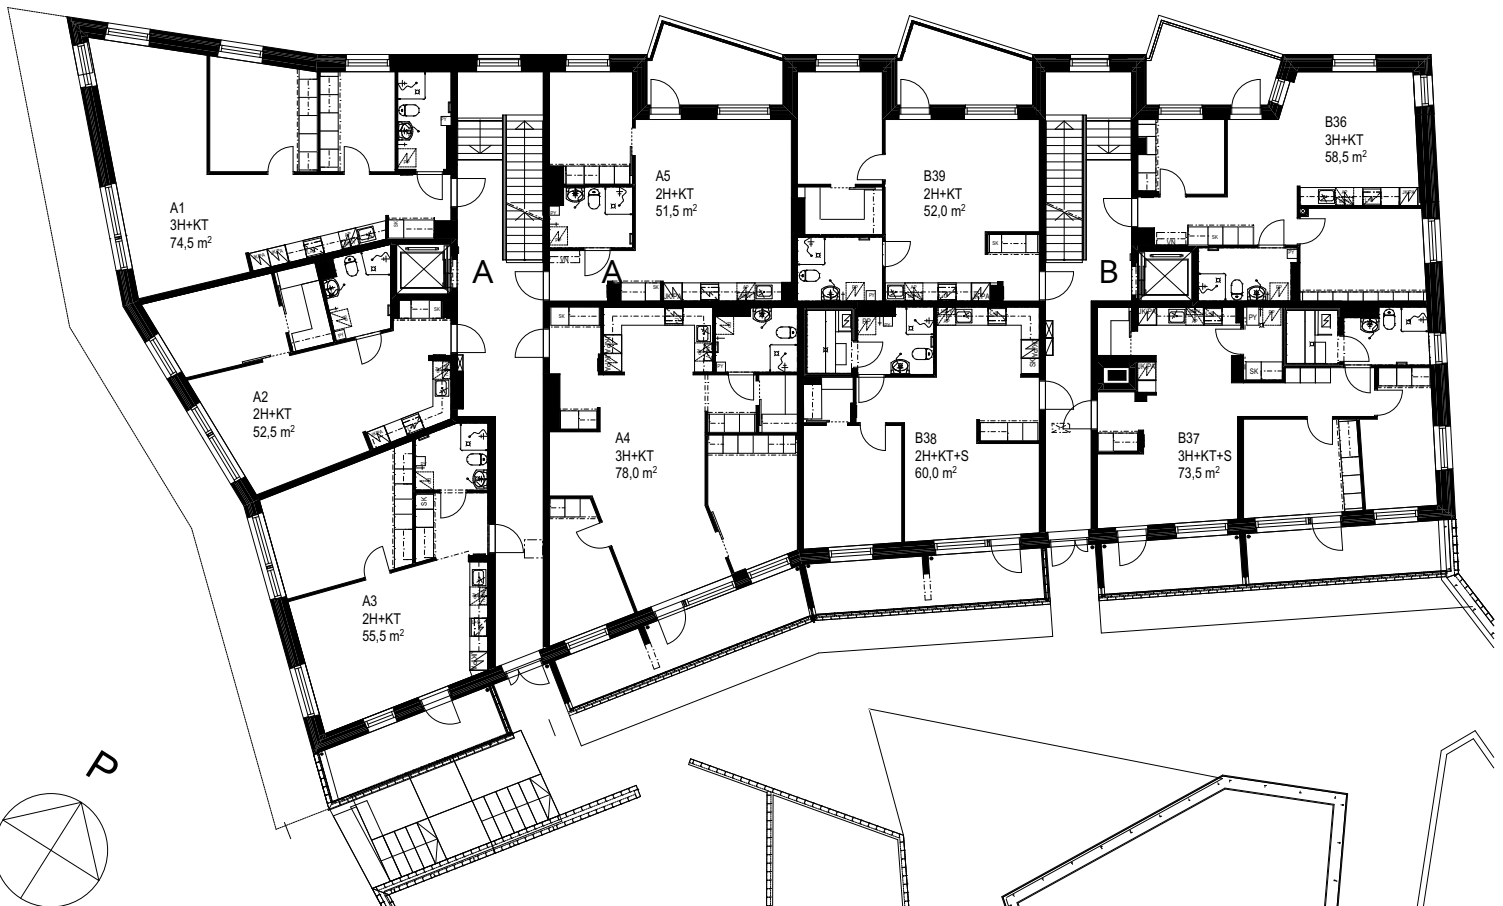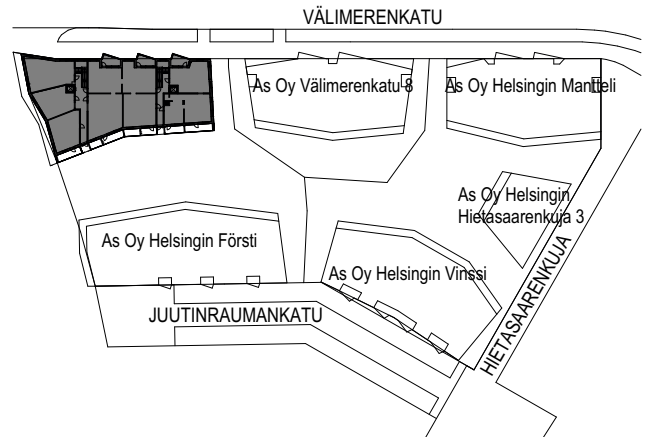

2. kerros

0 1 2 3 4 5 6 7 8 9 10 m



RAKENNUTTAJA PIDÄTTÄÄ OIKEUDEN KAIKKIIN SUUNNITELMAMUUTOKSIIN.

JARI ANTILA ARKKITEHTI SAFA
OPTIPLAN ARKKITEHDIT


ASUNTO OY HELSINGIN VÄLIMERENKATU 10

Välimerenkatu 10, 00220 HELSINKI

27.03.2018

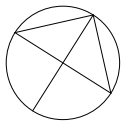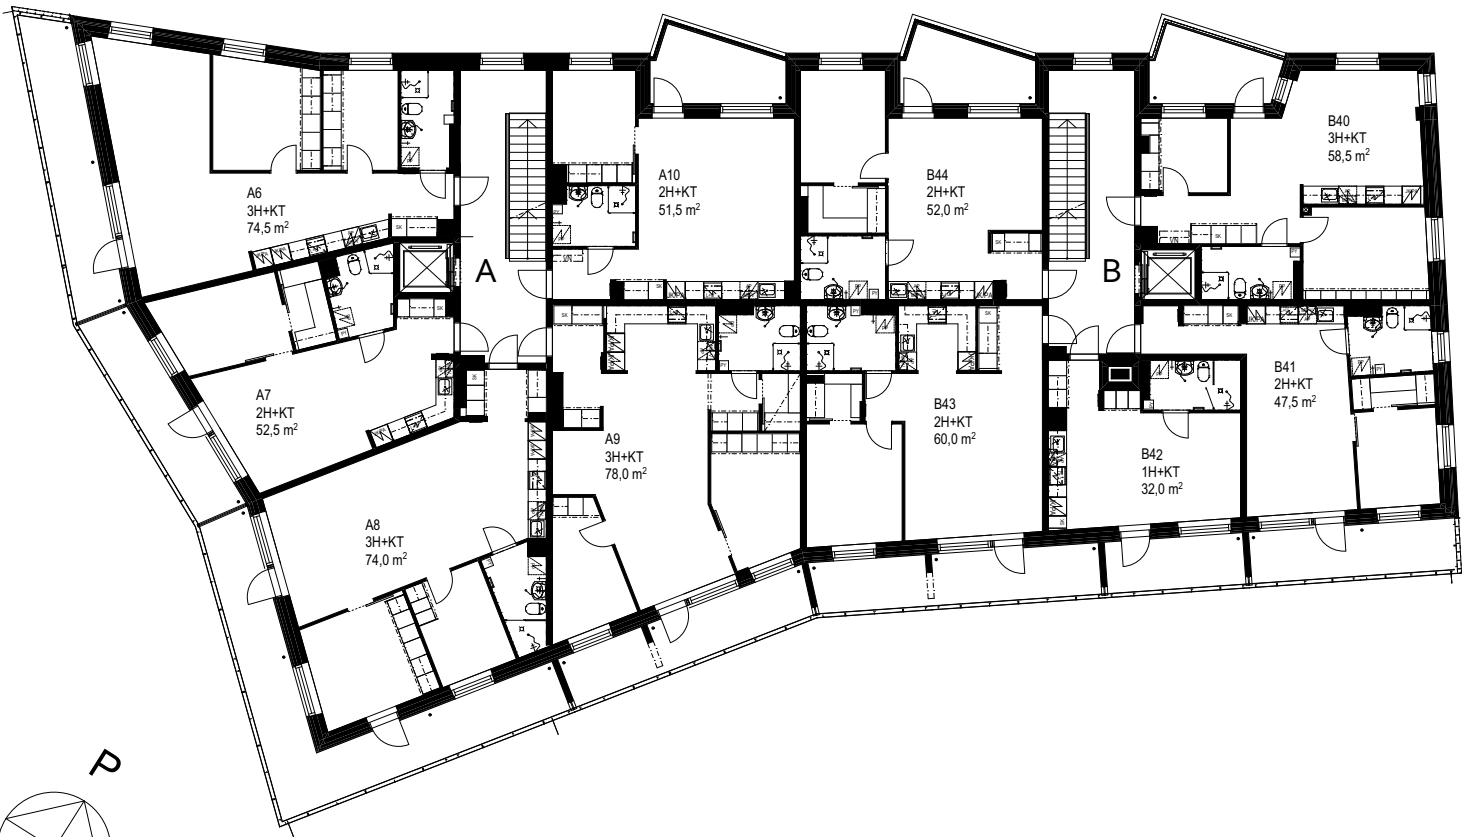

3. kerros

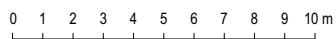




RAKENNUTTAJA PIDÄTTÄÄ OIKEUDEN KAIKKIIN SUUNNITELMAMUUTOKSIIN.

JARI ANTILA ARKKITEHTI SAFA
OPTIPLAN ARKKITEHDIT

ASUNTO OY HELSINGIN VÄLIMERENKATU 10

Välimerenkatu 10, 00220 HELSINKI

27.03.2018

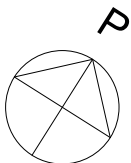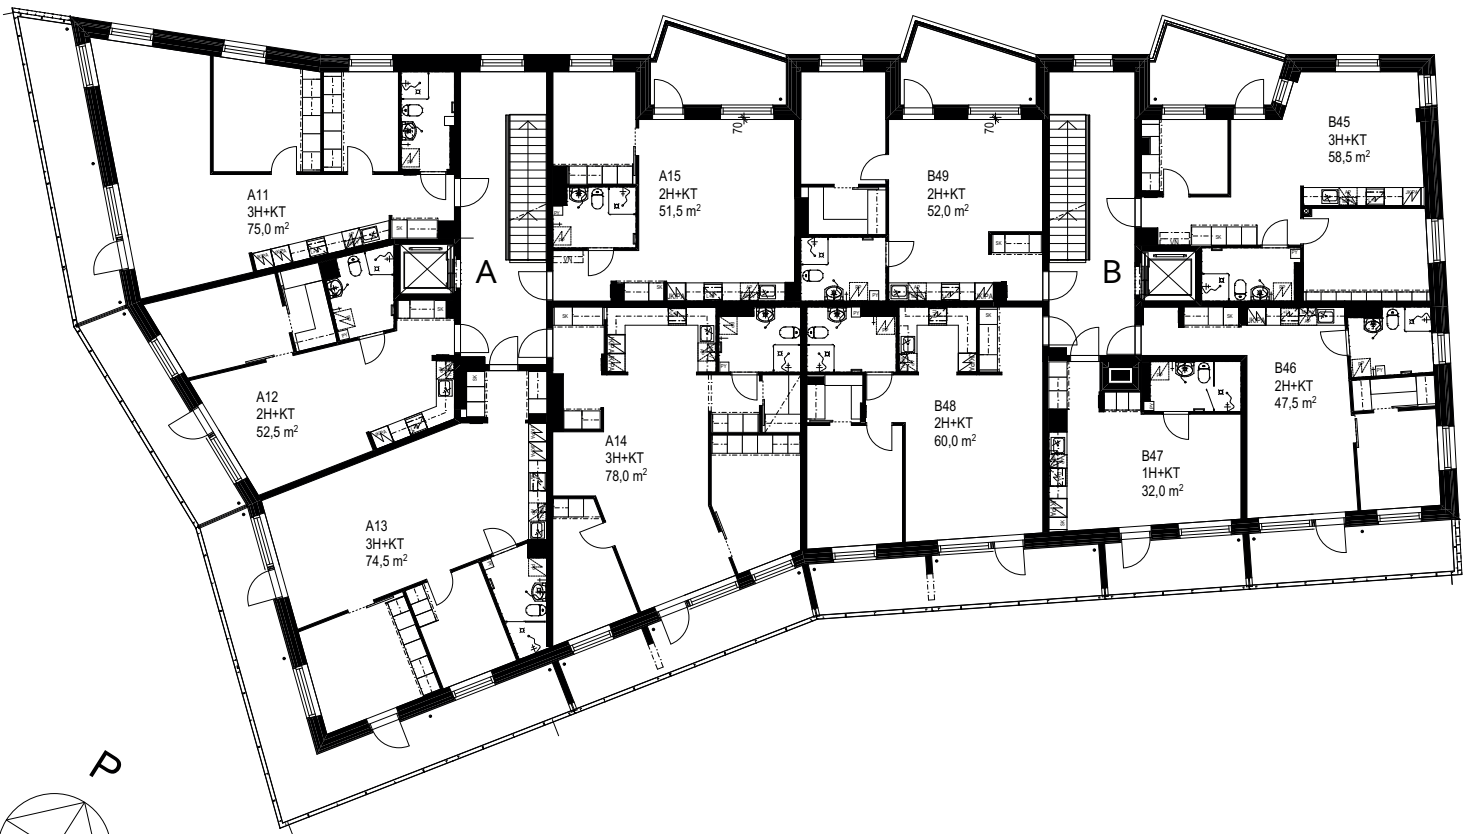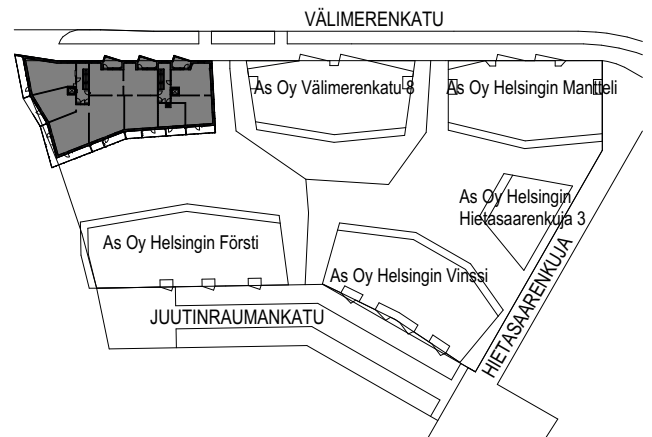

4. kerros

0 1 2 3 4 5 6 7 8 9 10 m




RAKENNUTTAJA PIDÄTTÄÄ OIKEUDEN KAIKKIIN SUUNNITELMAMUUTOKSIIN.

JARI ANTILA ARKKITEHTI SAFA
OPTIPLAN ARKKITEHDIT

ASUNTO OY HELSINGIN VÄLIMERENKATU 10

Välimerenkatu 10, 00220 HELSINKI

27.03.2018

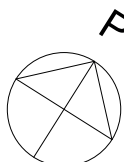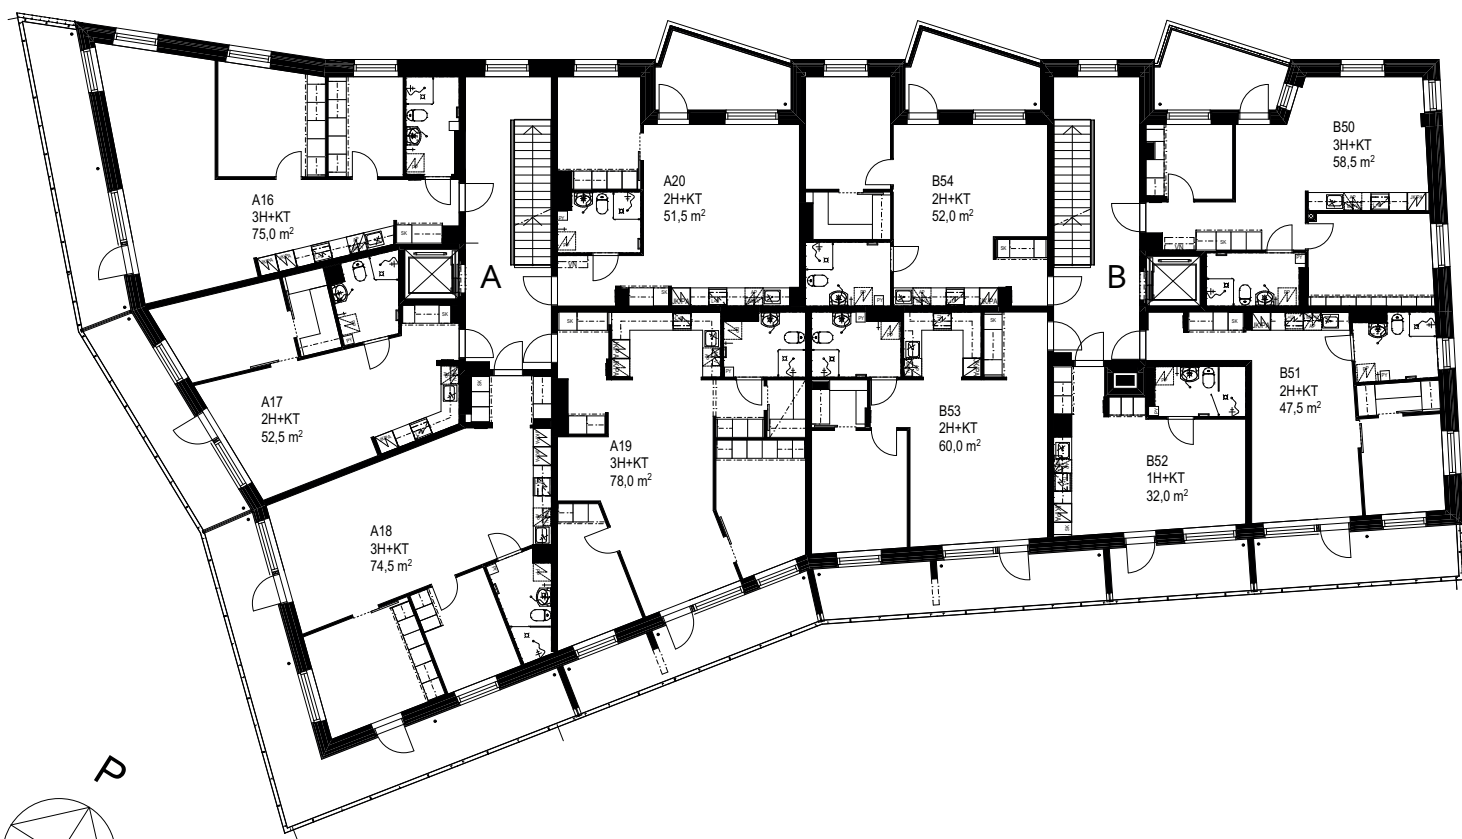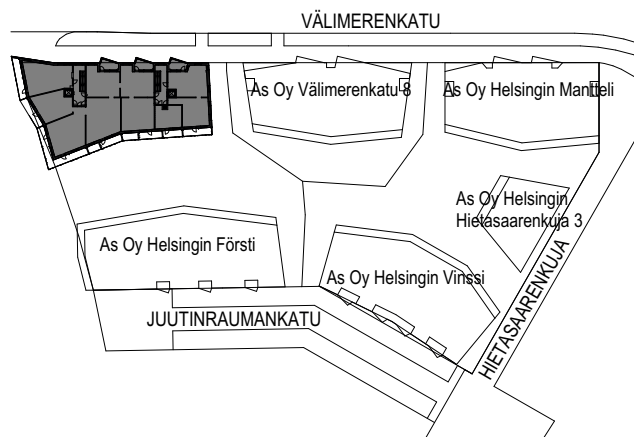

5. kerros

0 1 2 3 4 5 6 7 8 9 10 m




RAKENNUTTAJA PIDÄTTÄÄ OIKEUDEN KAIKKIIN SUUNNITELMAMUUTOKSIIN.

JARI ANTILA ARKKITEHTI SAFA
OPTIPLAN ARKKITEHTIT

ASUNTO OY HELSINGIN VÄLIMERENKATU 10

Välimerenkatu 10, 00220 HELSINKI

27.03.2018

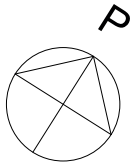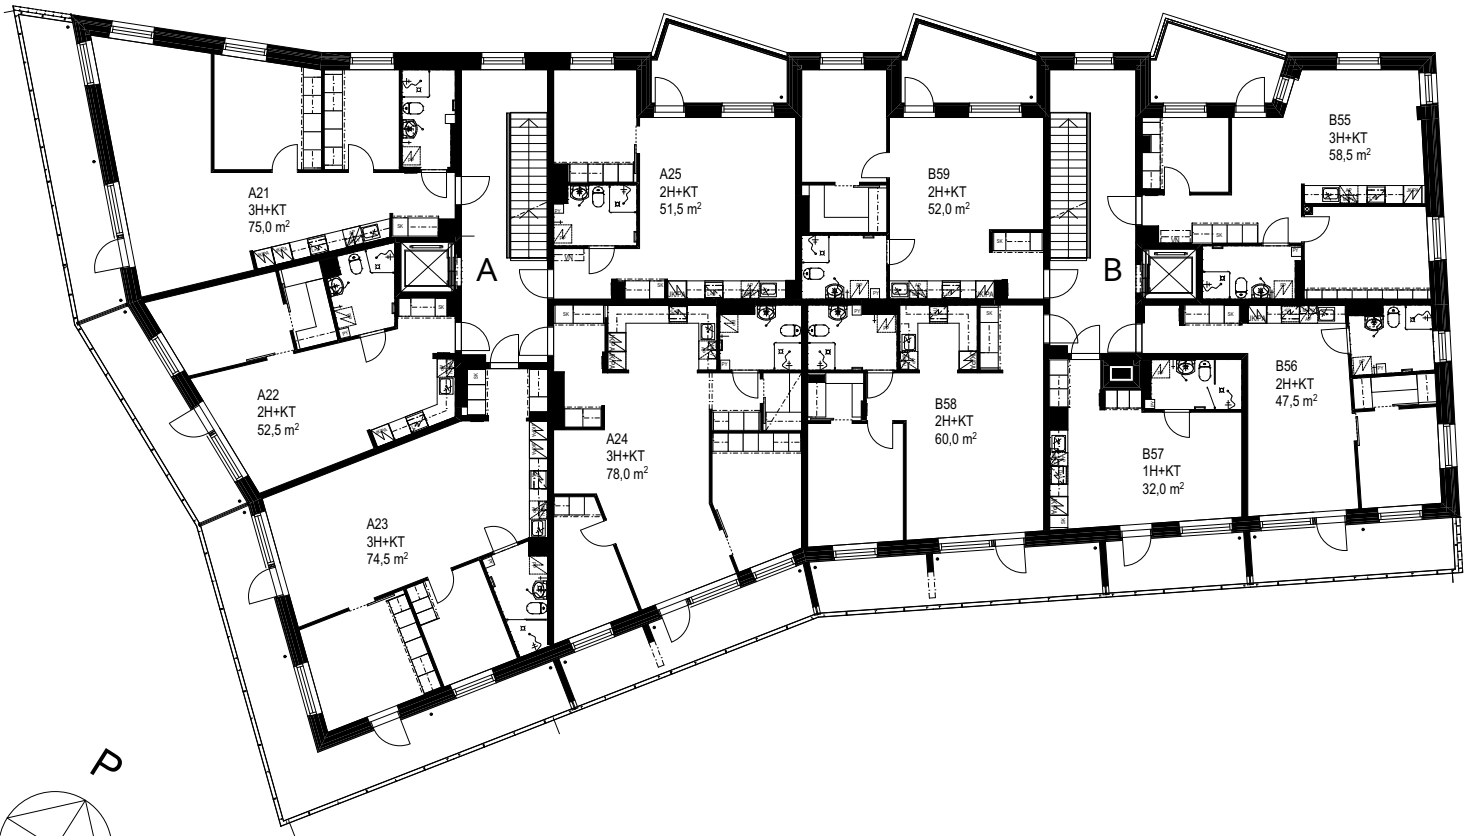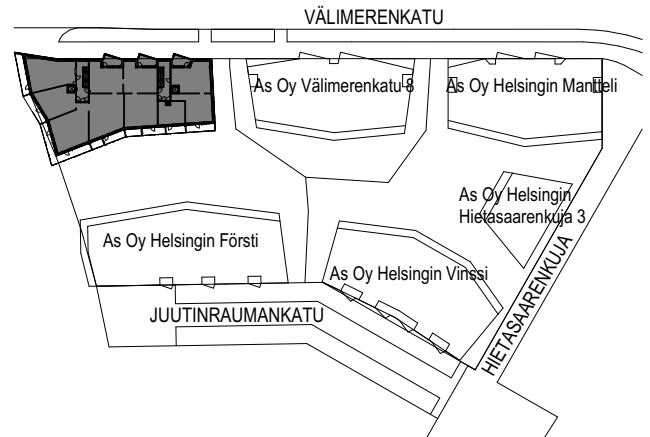

6. kerros

0 1 2 3 4 5 6 7 8 9 10 m




RAKENNUTTAJA PIDÄTTÄÄ OIKEUDEN KAIKKIIN SUUNNITELMAMUUTOKSIIN.

JARI ANTILA ARKKITEHTI SAFA
OPTIPLAN ARKKITEHDIT

ASUNTO OY HELSINGIN VÄLIMERENKATU 10

Välimerenkatu 10, 00220 HELSINKI

27.03.2018

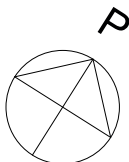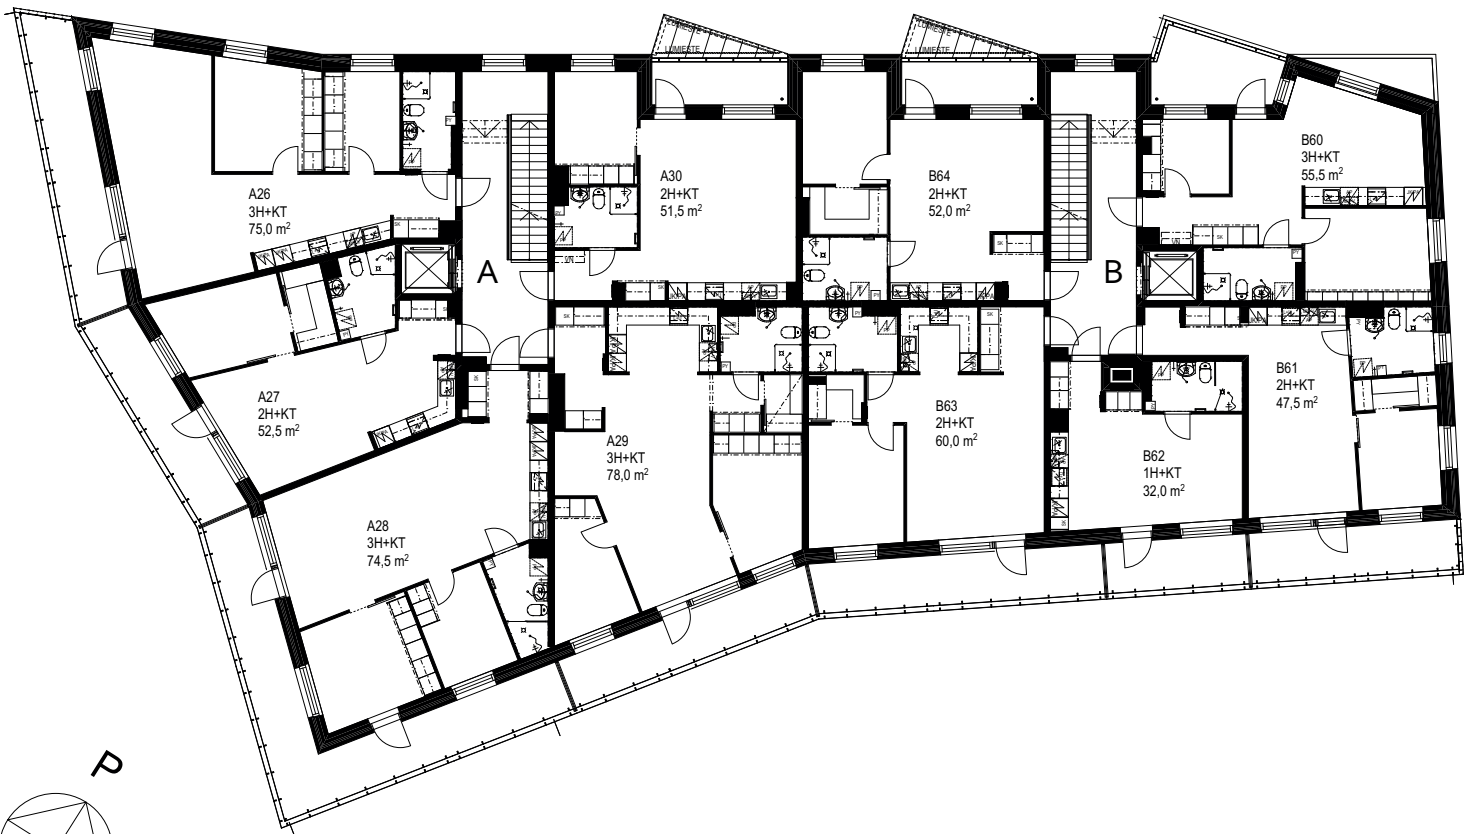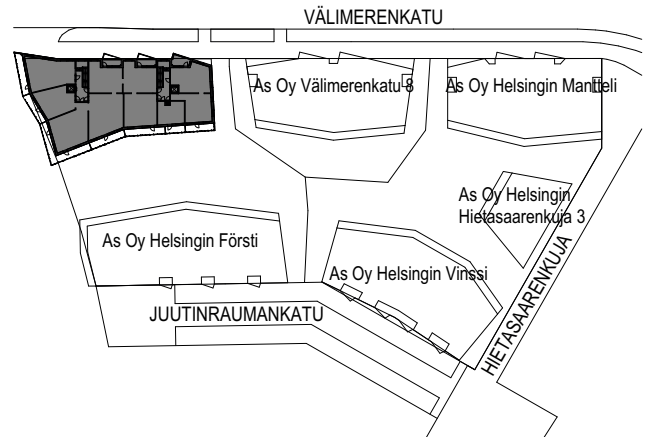

7. kerros

0 1 2 3 4 5 6 7 8 9 10 m




RAKENNUTTAJA PIDÄTTÄÄ OIKEUDEN KAIKKIIN SUUNNITELMAMUUTOKSIIN.

JARI ANTILA ARKKITEHTI SAFA
OPTIPLAN ARKKITEHDIT

ASUNTO OY HELSINGIN VÄLIMERENKATU 10

Välimerenkatu 10, 00220 HELSINKI

27.03.2018

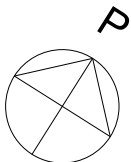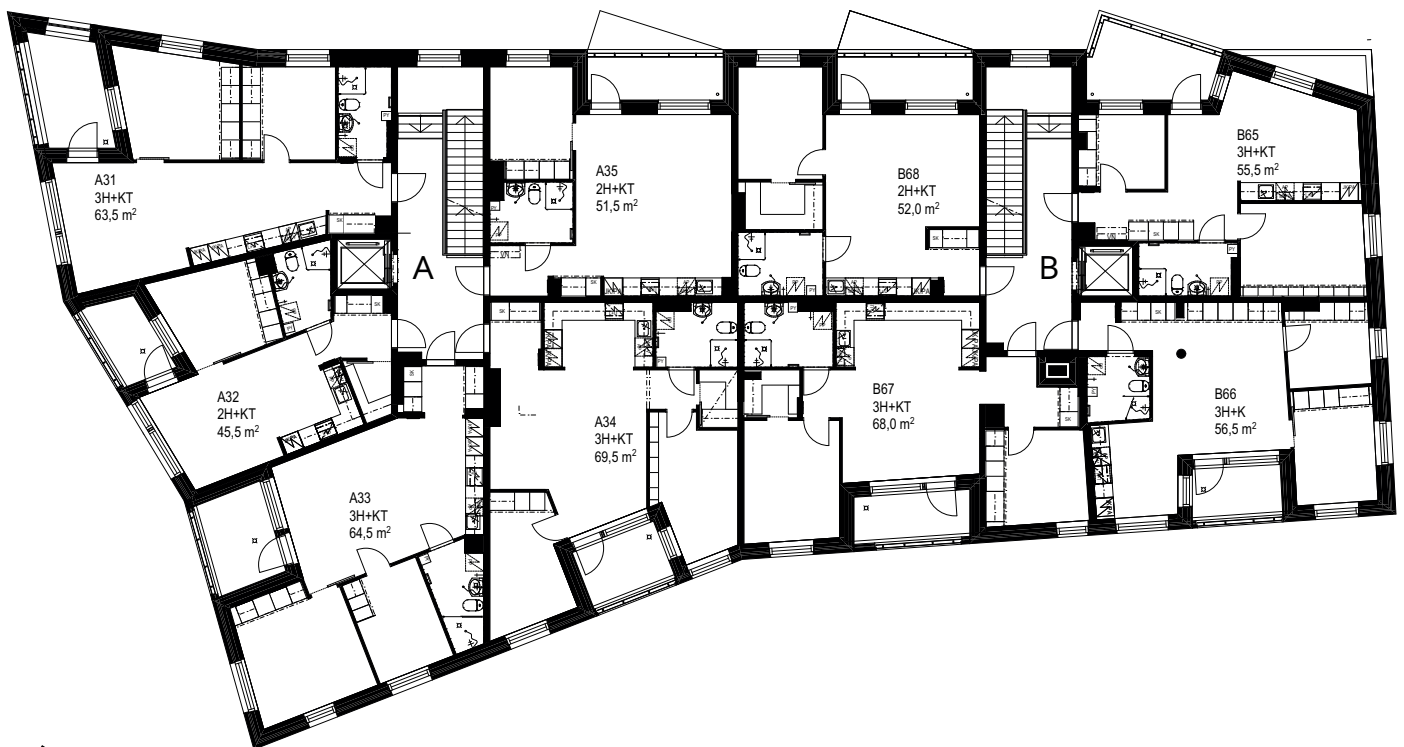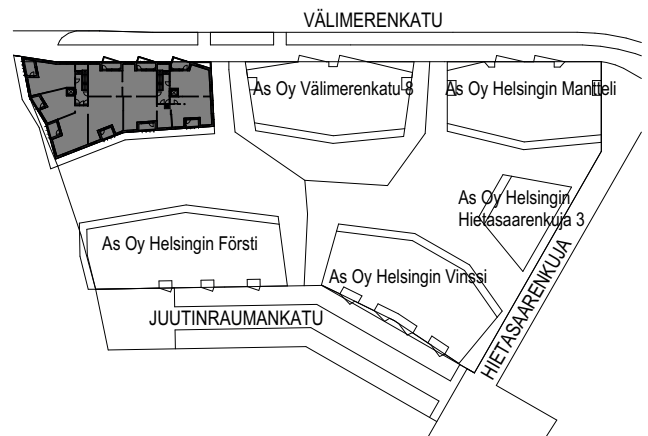

8. kerros

0 1 2 3 4 5 6 7 8 9 10 m

RAKENNUTTAJA PIDÄTTÄÄ OIKEUDEN KAIKKIIN SUUNNITELMAMUUTOKSIIN.

JARI ANTILA ARKKITEHTI SAFA
OPTIPLAN ARKKITEHDIT

ASUNTO OY HELSINGIN VÄLIMERENKATU 10

Välimerenkatu 10, 00220 HELSINKI

27.03.2018

Välimerenkatu



1. kerros

0 1 2 3 4 5 6 7 8 9 10 m


RAKENNUTTAJA PIDÄTTÄÄ OIKEUDEN KAIKKIIN SUUNNITELMAMUUTOKSIIN.

JARI ANTILA ARKKITEHTI SAFA
OPTIPLAN ARKKITEHDIT

ASUNTO OY HELSINGIN VÄLIMERENKATU 10

Välimerenkatu 10, 00220 HELSINKI

27.03.2018

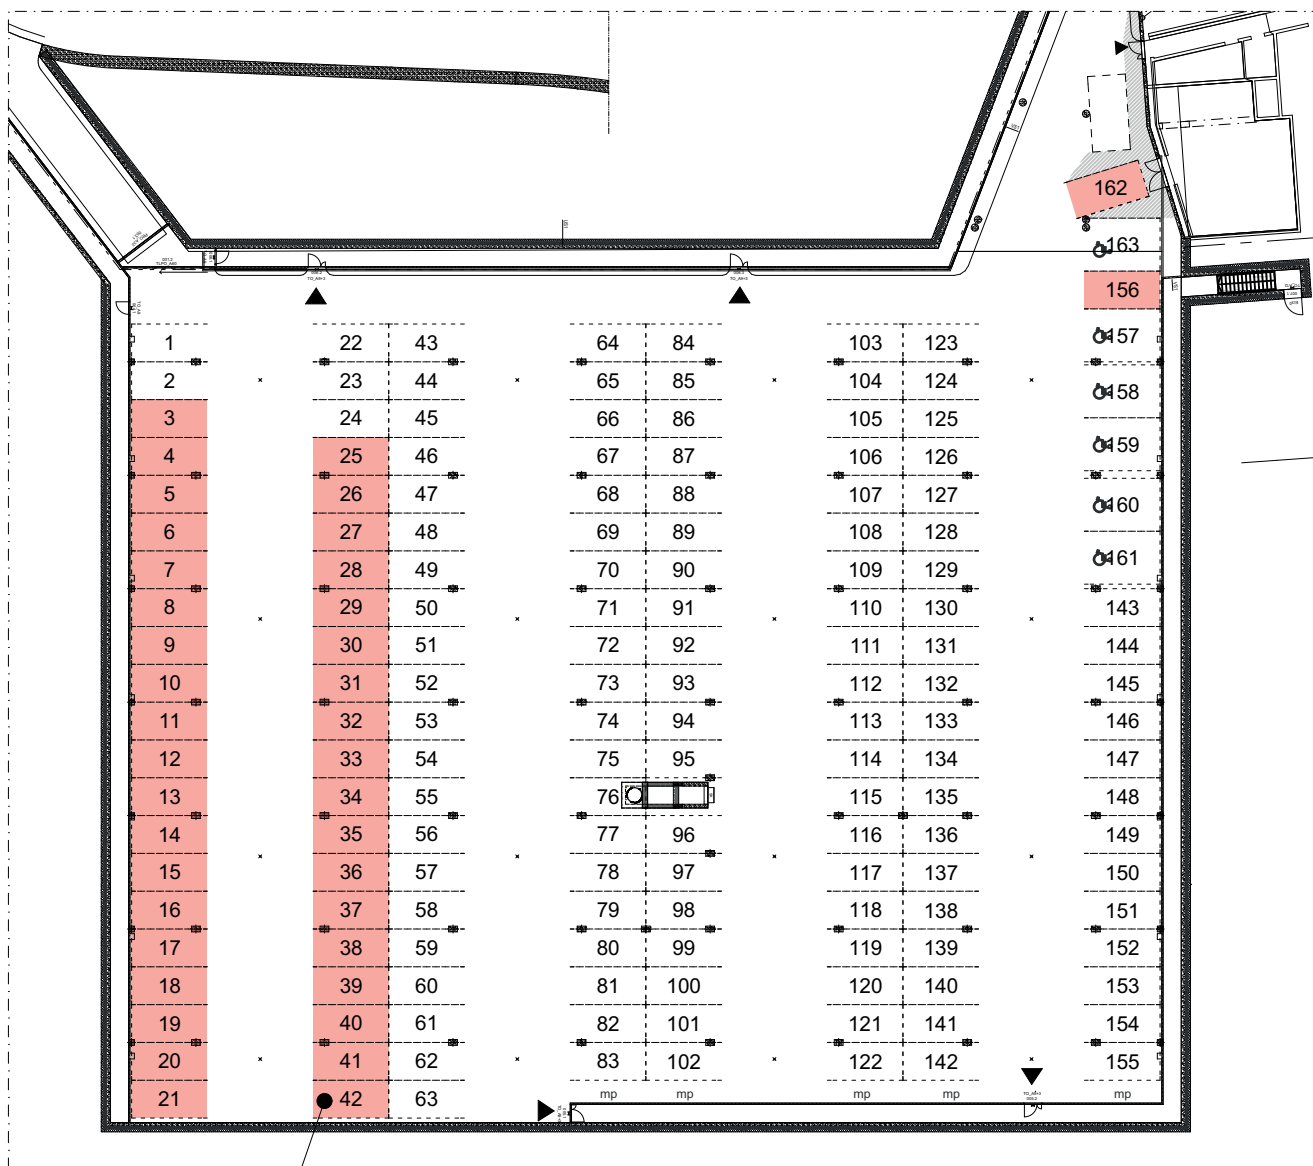

VÄLIMERENKATU 10:n
39 AUTOPAIKKAA
Nrot 3-21, 25-42, 156, 162