

ILMARINEN

ESPOON SUURPELTO

Suurpellon Puistokatu 12 C



VUOKRAUS JA TIEDUSTELUT

Henri Koskinen, puh. 010 228 6365, henri.koskinen@realia.fi

REALIA ASUNTOVUOKRAUS

Valimotie 17-19, 00380 Helsinki

puh. 010 228 5555, asunnot.ilmarinen@realia.fi

www.ilmarinen.fi/asunnot



UUSIA KOTEJA SUURPELTOON HELMIKUUSSA 2018.



Espoon Suurpelto on uusi asuinalue, joka sijaitsee Turunväylän ja Kehä II:n varrella, Länsiväylän sekä tulevan Länsimetron läheisyydessä. Suurpelto on kehittyvä alue. Marraskuussa 2017 alueelle avataan kauppakeskus. Suurpellossa sijaitsee niin suomalainen peruskoulu kuin kansainvälinen koulu. 1.2.2018 valmistuu osoitteeseen Suurpellon Puistokatu 12 C laadukkaita Ilmarisen omistamia vuokrakoteja. Varaa omasi jo tänään.

Yhtiö koostuu kolmiportaisesta 4- ja 5-kerroksisesta talosta, jossa yhteensä 51 asuntoa. Tarjontaa on yksiöistä aina tilaviin neljän huoneen perheasuntoihin saakka (31,5 m² - 70 m²), lisäksi kaksi 2-tasoista katutasen ateljee-asuntoa, joiden koko yli 100 m².

Asunnoissa on vaaleat materiaalit, laminaattilattiat, astianpesukoneet, sälekaihtimet ja lasitetut parvekkeet tai terassit. Osassa asuntoja on omat saunat. Talossa on lisäksi pesutupa ja sauna sekä autohallipaikkoja á 45 €. Vuokraan sisältyvät vesimaksut ja 10M DNA -laajakaista. Vuokravakuus on 1 kk vuokran suuruinen. Vuokrasopimus on voimassa toistaiseksi. Lemmikit ovat sallittuja.


HUONEISTOT JA VUOKRAT

Asunto	Krs.	Asuntotyyppi	Pinta-ala			Vuokra
A 1	1.	3H+KT+TYÖTILA	100,5	Terassi		1660
A 2	1.	3H+KT+TYÖTILA	102,5	Terassi	Erillis-WC ja VH	1690
A 3	2.	2H+KT	59,0	Parveke	VH	1040
A 4	2.	2H+KT	56,5	Parveke		980
A 5	2.	1H+KT	31,5	Parveke		710
A 6	2.	3H+KT+S	72,5	Parveke	Erillis-WC ja VH	1310
A 7	2.	3H+KT+S	74,5	Parveke	VH	1370
A 8	2.	2H+KT	50,0	Parveke		955
A 9	3.	2H+KT	59,0	Parveke	VH	1050
A 10	3.	2H+KT	56,5	Parveke		990
A 11	3.	1H+KT	31,5	Parveke		695
A 12	3.	3H+KT+S	72,5	Parveke	Erillis-WC ja VH	1320
A 13	3.	3H+KT+S	74,5	Parveke	VH	1380
A 14	3.	2H+KT	50,0	Parveke		960
A 15	4.	2H+KT	59,0	Parveke	VH	1060
A 16	4.	2H+KT	56,5	Parveke		1000
A 17	4.	1H+KT	31,5	Parveke		700
A 18	4.	3H+KT+S	72,5	Parveke	Erillis-WC ja VH	1330
A 19	4.	3H+KT+S	74,5	Parveke	VH	1390
A 20	4.	2H+KT	50,0	Parveke		970
A 21	5.	1H+KT	38,5	Parveke	VH	830
A 22	5.	2H+KT	56,5	Parveke		1020
A 23	5.	1H+KT	31,5	Parveke		720
A 24	5.	3H+KT+S	72,5	Parveke	Erillis-WC ja VH	1340
A 25	5.	3H+KT+S	74,5	Parveke	VH	1400
A 26	5.	2H+KT	50,0	Parveke		980
B 27	1.	4H+KT	70,0	Terassi	VH	1340
B 28	2.	2H+KT	42,5	Parveke	VH	840
B 29	2.	1H+KT	36,0	Parveke		772
B 30	2.	3H+KT	61,5	Parveke	VH	1070
B 31	3.	2H+KT	42,5	Parveke	VH	845
B 32	3.	1H+KT	36,0	Parveke		777
B 33	3.	3H+KT	61,5	Parveke	VH	1080
B 34	4.	2H+KT	42,5	Parveke	VH	850
B 35	4.	1H+KT	36,0	Parveke		782
B 36	4.	3H+KT	61,5	Parveke	VH	1090
B 37	5.	2H+KT	42,5	Parveke	VH	855
B 38	5.	1H+KT	36,0	Parveke		790
B 39	5.	3H+KT	61,5	Parveke	VH	1100
C 40	1.	1H+KT	30,5	Terassi		690
C 41	1.	1H+KT	33,5	Terassi		720
C 42	1.	2H+KT	49,5	Terassi	VH	945
C 43	2.	2H+KT	45,0	Parveke	VH	860
C 44	2.	2H+KT	46,5	Parveke		890
C 45	2.	2H+KT	49,5	Parveke	VH	950
C 46	3.	2H+KT	45,0	Parveke	VH	870
C 47	3.	2H+KT	46,5	Parveke		900
C 48	3.	2H+KT	49,5	Parveke	VH	960
C 49	4.	2H+KT	45,0	Parveke	VH	880
C 50	4.	2H+KT	46,5	Parveke		910
C 51	4.	2H+KT	49,5	Parveke	VH	970

ASUNTO OY ESPOON SUURPELLON PUISTOKATU 12

Suurpellon puistokatu 12, 02200 Espoo


1. kerros

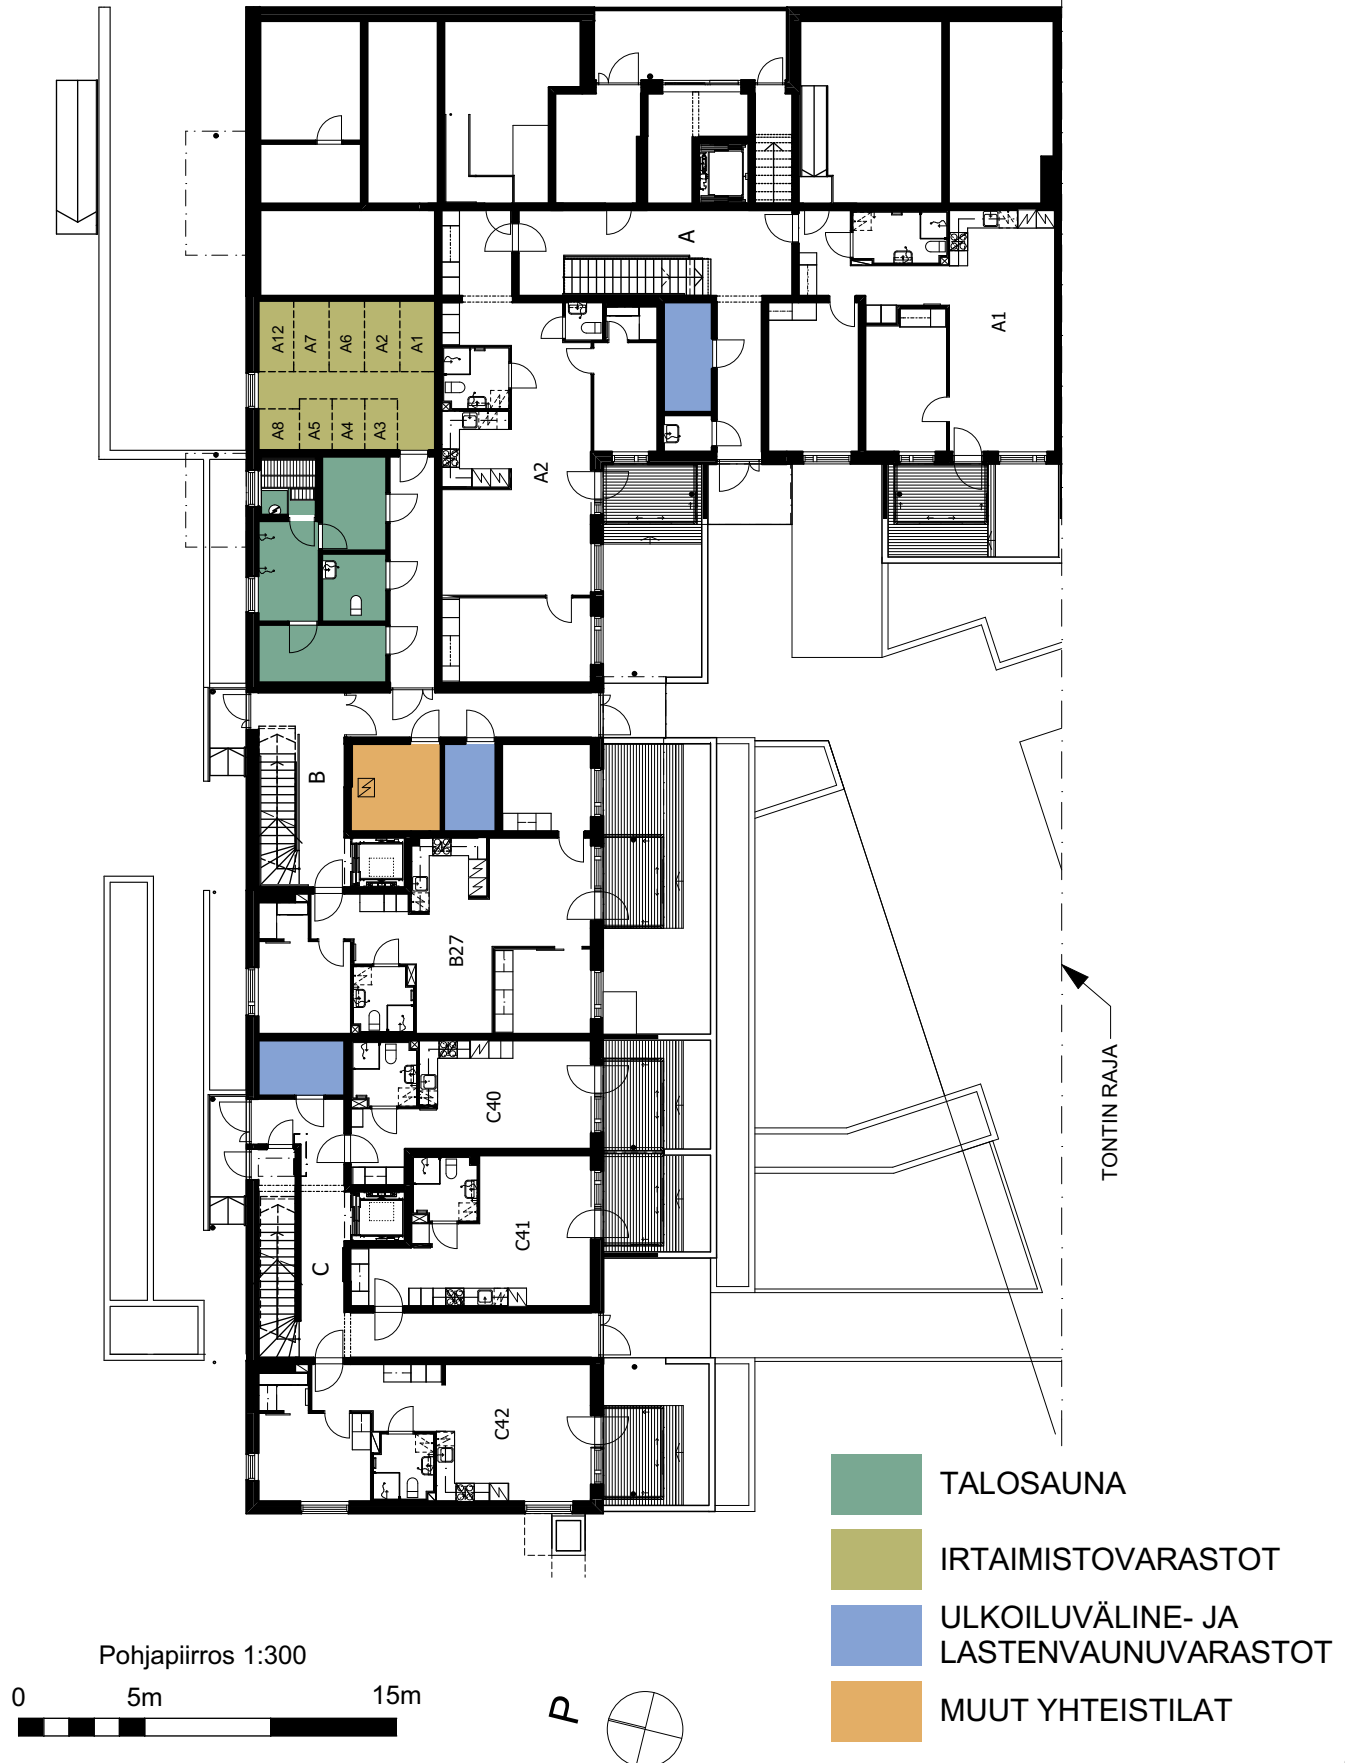


ASUNTO OY ESPOON SUURPELLON PUISTOKATU 12

Suurpellon puistokatu 12, 02200 Espoo

2. kerros

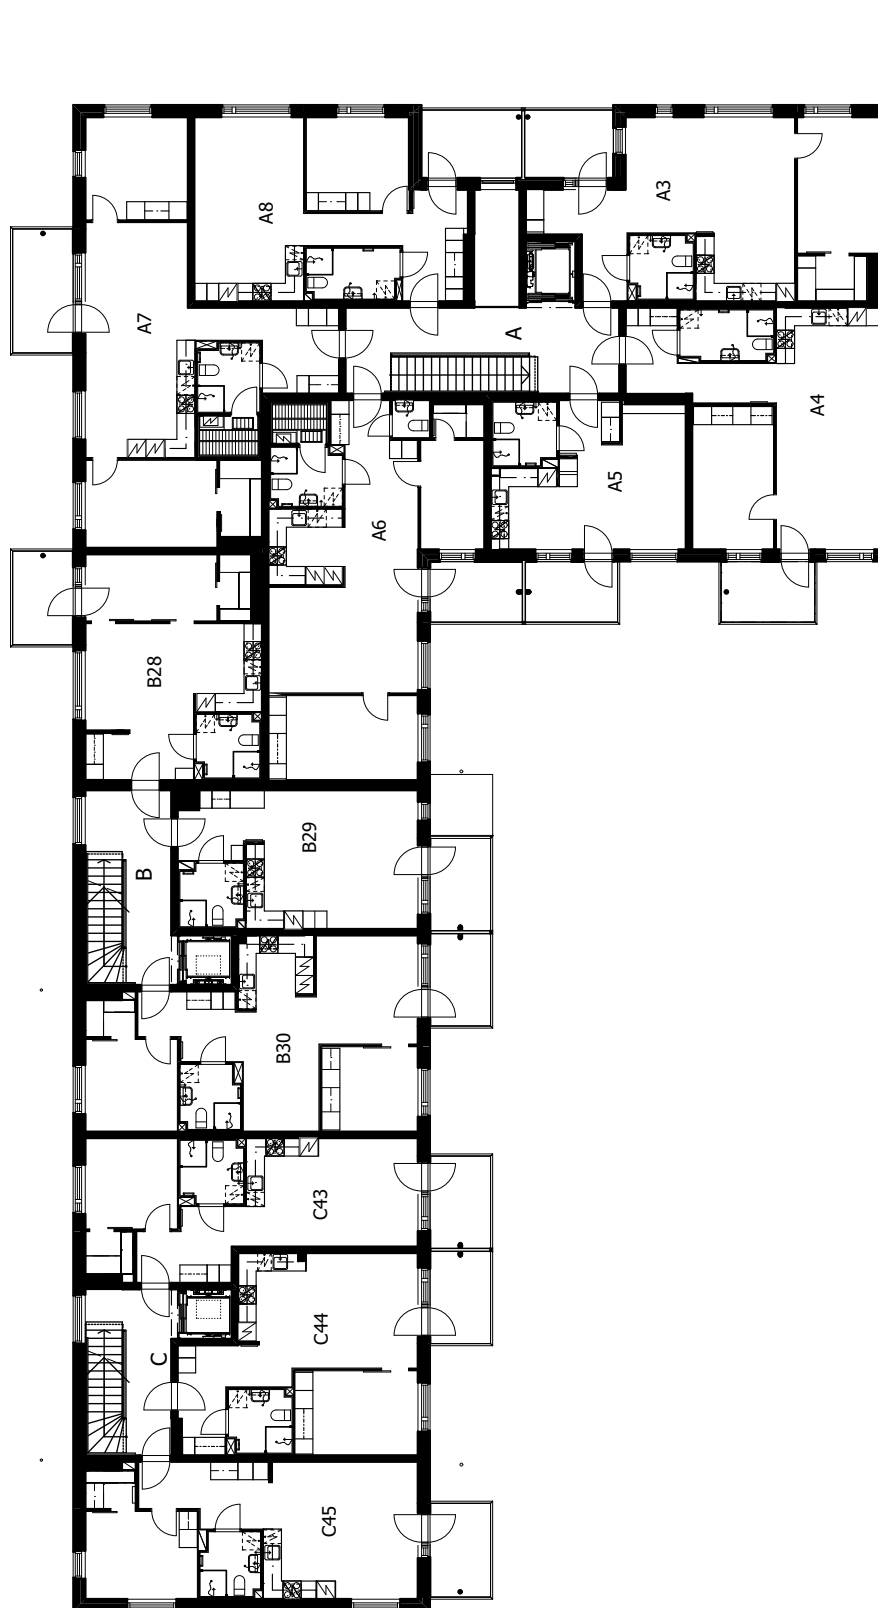

Pohjapiirros 1:250

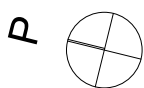


21.9.2017


ASUNTO OY ESPOON SUURPELLON PUISTOKATU 12

Suurpellon puistokatu 12, 02200 Espoo

3. kerros

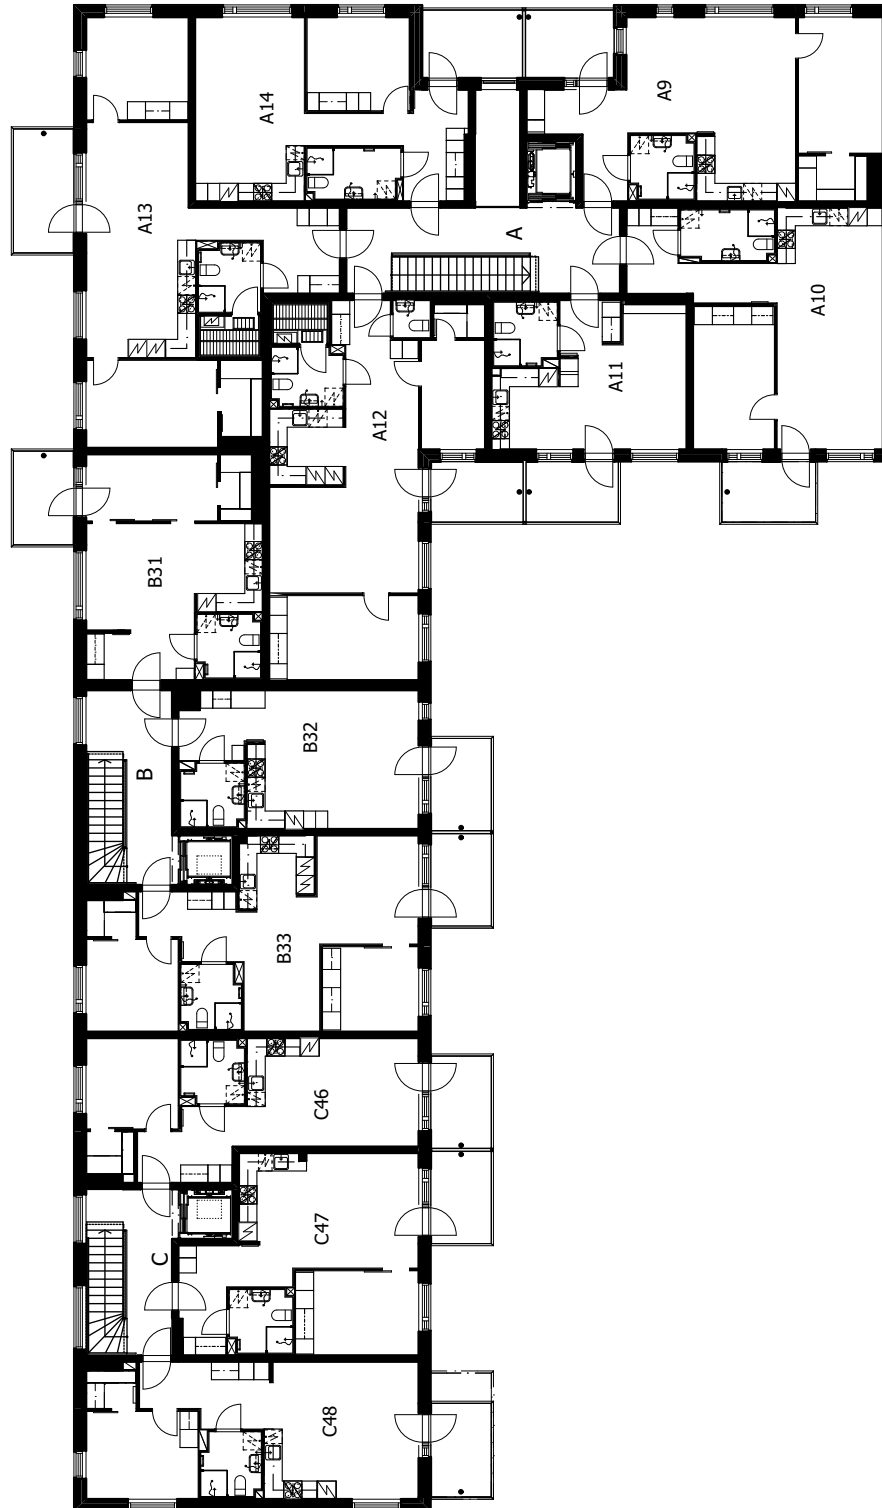

Pohjapiirros 1:250

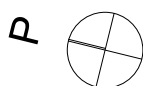


21.9.2017

ASUNTO OY ESPOON SUURPELLON PUISTOKATU 12

Suurpellon puistokatu 12, 02200 Espoo

4. kerros

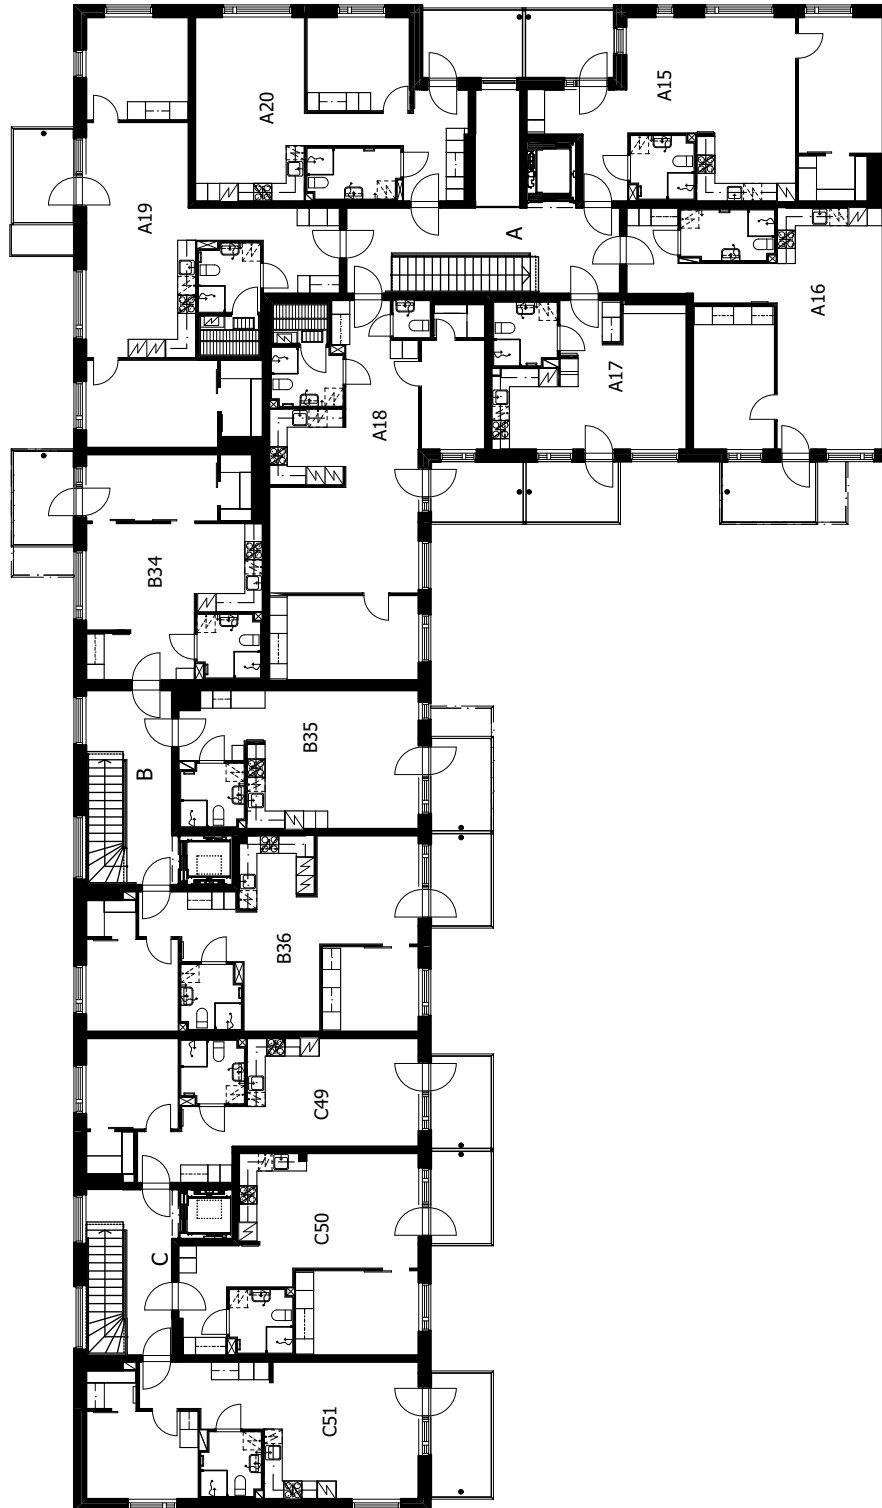

Pohjapiirros 1:250

0 5m 15m

P




21.9.2017

ASUNTO OY ESPOON SUURPELLON PUISTOKATU 12

Suurpellon puistokatu 12, 02200 Espoo

5. kerros

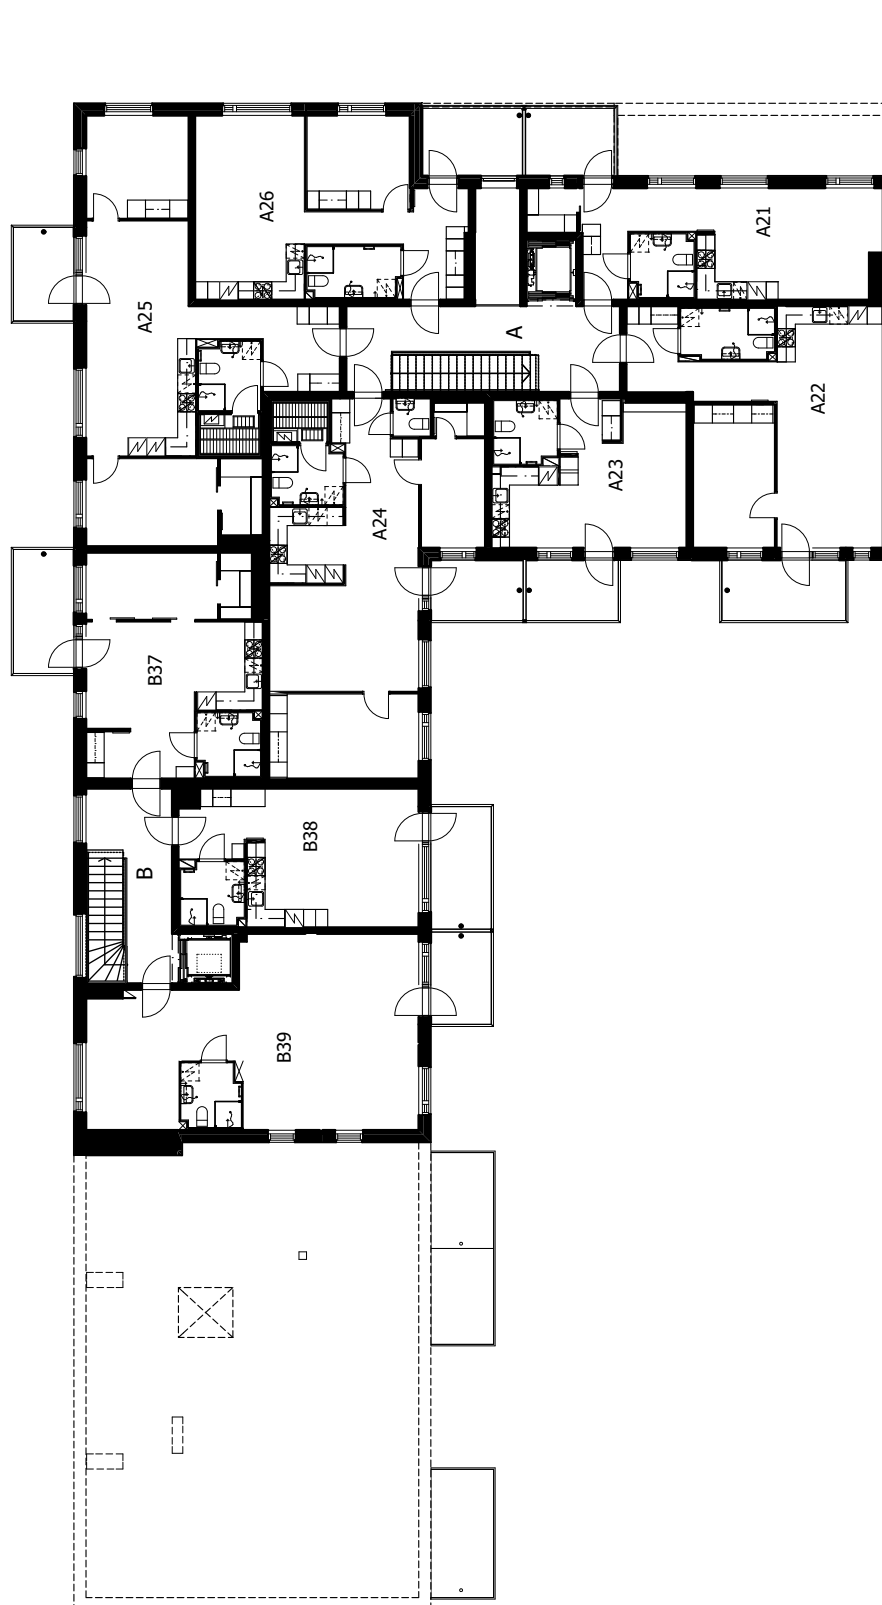

Pohjapiirros 1:250

0 5m 15m

P



21.9.2017

ASUNTO OY ESPOON SUURPELLON PUISTOKATU 12

Suurpellon puistokatu 12, 02200 Espoo


Yhteistilat kellarikerros



- IRTAIMISTOVARASTOT
- ULKOILUVÄLINE- JA
LASTENVAUNUVARASTOT
- MUUT YHTEISTILAT

Pohjapiirros 1:250

0 5m 15m

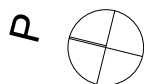

ASUNTO OY ESPOON SUURPELLON PUISTOKATU 12


Suurpellon puistokatu 12, 02200 Espoo

Kellarikerros pysäköintipaikat



Pohjapiirros 1:300

0 5m 15m

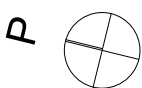

 PYSÄKÖINTIPAIKAT

21.9.2017