

ILMARINEN

VANTAA, KORSO

Korsontie 9



Vuokraus ja tiedustelut

Henri Koskinen, puh. 010 228 6365, henri.koskinen@realia.fi

REALIA ASUNTOVUOKRAUS
Valimotie 17-19, 00380 Helsinki
puh. 010 228 5555, asunnot.ilmarinen@realia.fi

www.ilmarinen.fi/asunnot



UUSIA, LAADUKKAITA KOTEJA VANTAAN KORSOON

Korsoon keskusta valmistuu maaliskuussa 2019 kahdeksankerroksinen kerrostalo, jossa on 63 asuntoa yksiöistä kolmen huoneen koteihin. Asunnot ovat pohjiltaan tehokkaita ja materiaalit hillityn raikkaita. Jokaisella asunnolla on oma lasitettu parveke tai terassi. Talon pohjakerroksesta löytyvät varastotilat, pyykkitupa ja talosauna, jonka maksu on 7 €/krt. Kiinteistöllä on 27 autopaikkaa, jotka sijaitsevat pihalla ja autohallissa. Autopaikkojen hinnat ovat pihapaikka 30 €/kk ja hallipaikka 50 €/kk.

Korsossa palvelut sekä koulut ja päiväkodit ovat lähellä. Paikallisjuna-asema ja päivittäistavara-kaupat ovat kävelymatkan päässä kotiovelta. Monitoimikeskus LUMO:ssa sijaitsevat mm. kirjasto, yhteispalvelupiste ja liikuntahalli. Luontoon pääsee suoraan ulko-ovelta, sillä talon vieressä sijaitsee Ankkapuisto.

Taloyhtiö on savuton, tupakointi on kielletty asunnoissa, asuntojen parvekkeilla ja koko taloyhtiön alueella. Lemmikit ovat sallittuja. Vuokraan sisältyvät vesimaksut ja 10 Mbit DNA -laajakaista. Vuokravakuus on 1 kk vuokran suuruinen. Vuokrasopimus on voimassa toistaiseksi.

VARAA UUSI KOTISI JO TÄNÄÄN.


HUONEISTOT JA VUOKRAT

Huoneisto	Krs.	Tyyppi	Koko (m ²)	Vuokra
A 1	1	3 H+AK	68,0	1170,00
A 2	1	3 H+AK	55,0	1050,00
A 3	1	1 H+AK	41,0	750,00
A 4	1	1 H+AK	36,0	710,00
A 5	1	2 H+AK	51,5	880,00
A 6	1	2 H+AK	47,0	840,00
A 7	1	2 H+AK	48,0	860,00
A 8	2	3 H+AK	68,0	1170,00
A 9	2	1 H+AK	29,5	640,00
A 10	2	3 H+AK	57,0	1070,00
A 11	2	1 H+AK	41,0	750,00
A 12	2	1 H+AK	36,0	710,00
A 13	2	2 H+AK	51,5	880,00
A 14	2	2 H+AK	47,0	840,00
A 15	2	2 H+AK	48,0	860,00
A 16	3	3 H+AK	68,0	1175,00
A 17	3	1 H+AK	29,5	640,00
A 18	3	3 H+AK	57,0	1070,00
A 19	3	1 H+AK	41,0	755,00
A 20	3	1 H+AK	36,0	715,00
A 21	3	2 H+AK	51,5	885,00
A 22	3	2 H+AK	47,0	845,00
A 23	3	2 H+AK	48,0	865,00
A 24	4	3 H+AK	68,0	1175,00
A 25	4	1 H+AK	29,5	645,00
A 26	4	3 H+AK	57,0	1075,00
A 27	4	1 H+AK	41,0	755,00
A 28	4	1 H+AK	36,0	715,00
A 29	4	2 H+AK	51,5	885,00
A 30	4	2 H+AK	47,0	845,00
A 31	4	2 H+AK	48,0	865,00

HUONEISTOT JA VUOKRAT

Huoneisto	Krs.	Tyyppi	Koko (m ²)	Vuokra
A 32	5	3 H+AK	68,0	1180,00
A 33	5	1 H+AK	29,5	645,00
A 34	5	3 H+AK	57,0	1075,00
A 35	5	1 H+AK	41,0	760,00
A 36	5	1 H+AK	36,0	720,00
A 37	5	2 H+AK	51,5	890,00
A 38	5	2 H+AK	47,0	850,00
A 39	5	2 H+AK	48,0	870,00
A 40	6	3 H+AK	68,0	1180,00
A 41	6	1 H+AK	29,5	650,00
A 42	6	3 H+AK	57,0	1080,00
A 43	6	1 H+AK	41,0	760,00
A 44	6	1 H+AK	36,0	720,00
A 45	6	2 H+AK	51,5	890,00
A 46	6	2 H+AK	47,0	850,00
A 47	6	2 H+AK	48,0	870,00
A 48	7	3 H+AK	68,0	1185,00
A 49	7	1 H+AK	29,5	650,00
A 50	7	3 H+AK	57,0	1080,00
A 51	7	1 H+AK	41,0	765,00
A 52	7	1 H+AK	36,0	725,00
A 53	7	2 H+AK	51,5	895,00
A 54	7	2 H+AK	47,0	855,00
A 55	7	2 H+AK	48,0	875,00
A 56	8	3 H+AK	68,0	1185,00
A 57	8	1 H+AK	29,5	655,00
A 58	8	3 H+AK	57,0	1085,00
A 59	8	1 H+AK	41,0	765,00
A 60	8	1 H+AK	36,0	725,00
A 61	8	2 H+AK	51,5	895,00
A 62	8	2 H+AK	47,0	855,00
A 63	8	2 H+AK	48,0	875,00


Asemapiirros

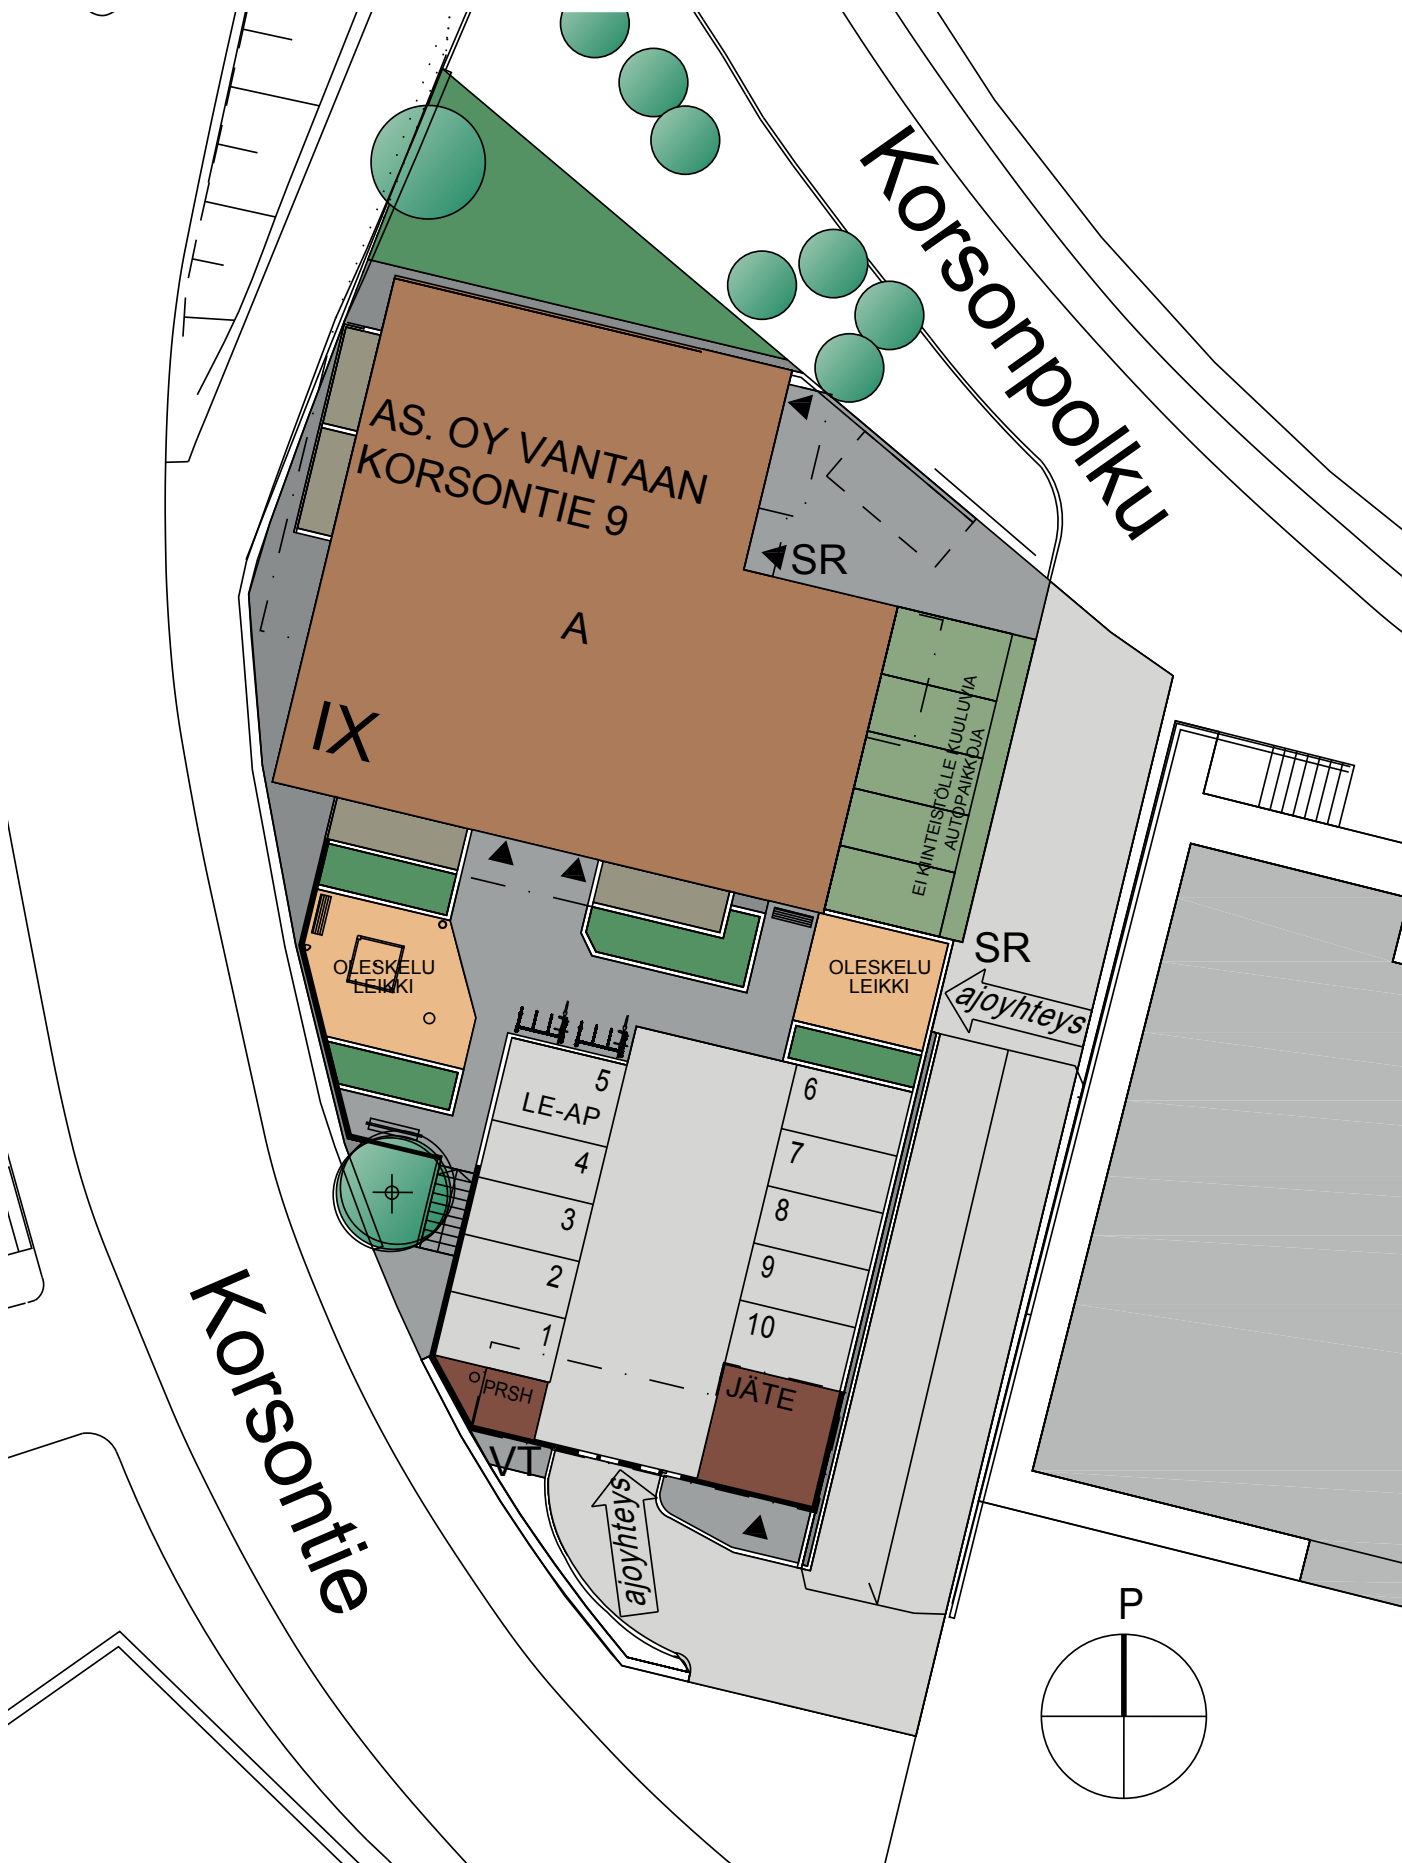


ASUNTO OY VANTAAN KORSONTIE 9



1.KERROS

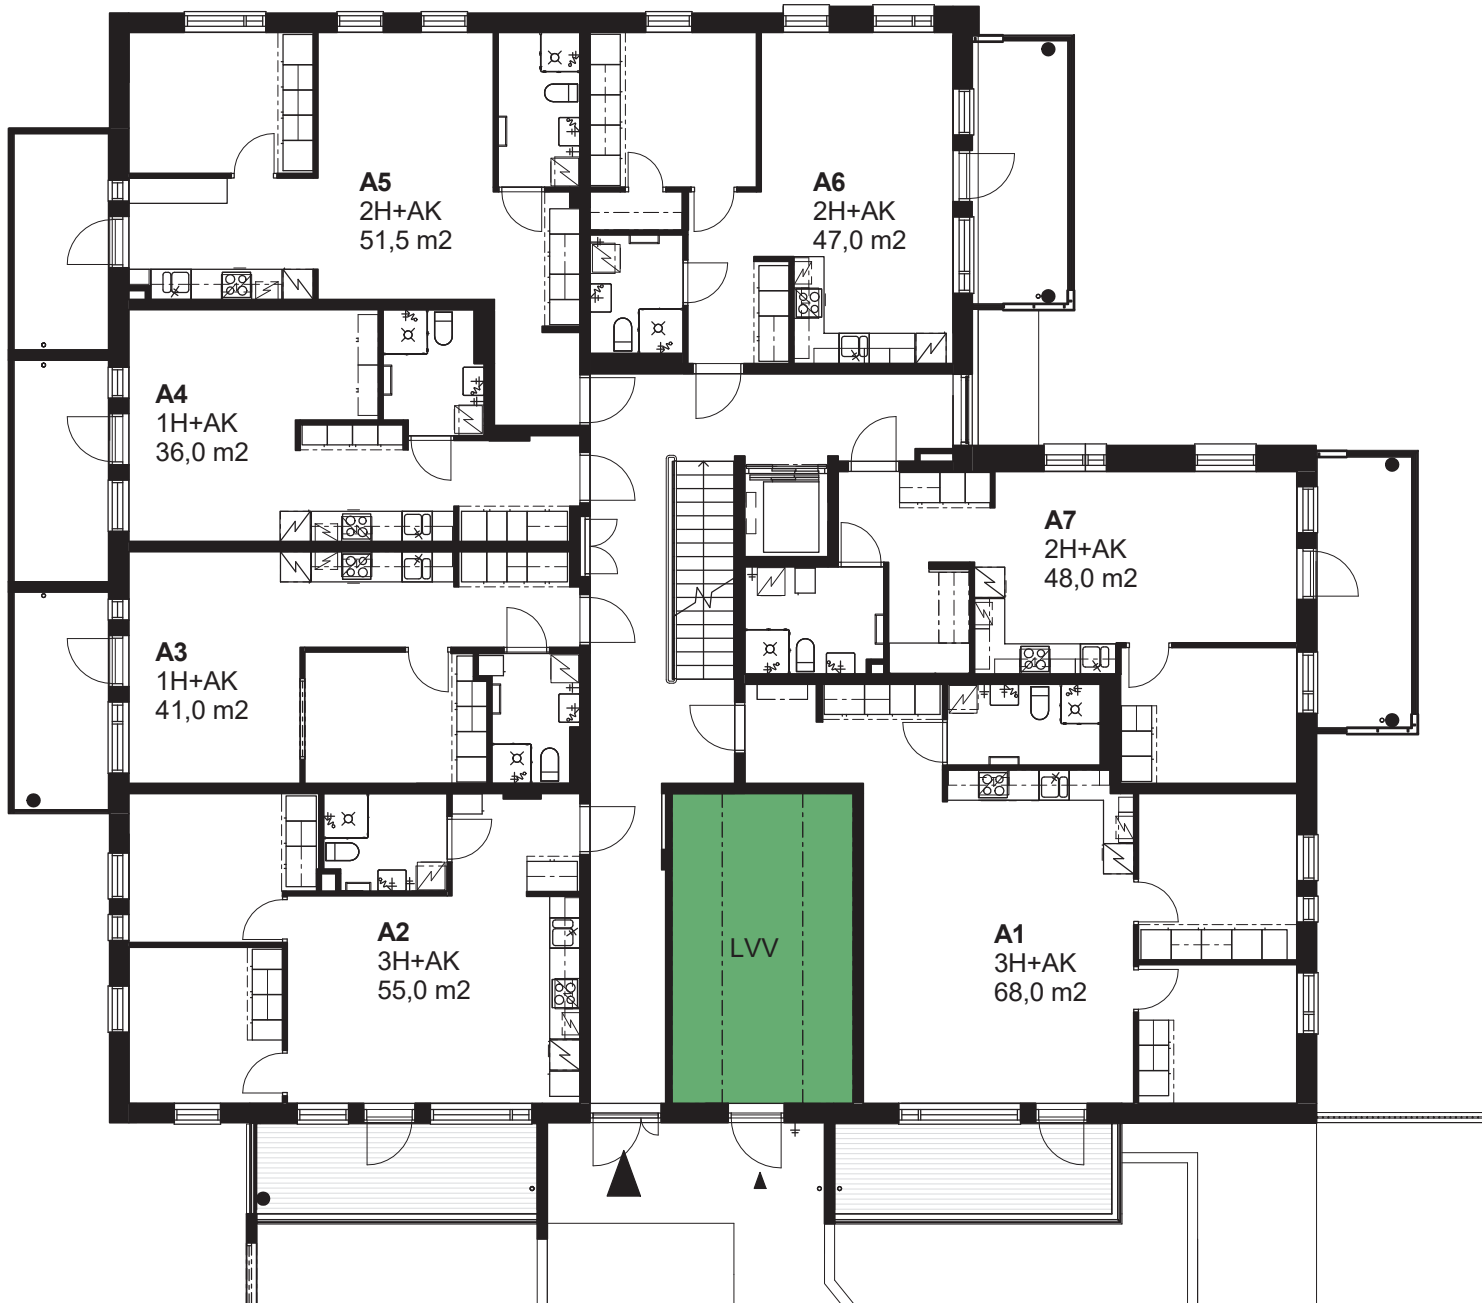

YHTEISTILAT


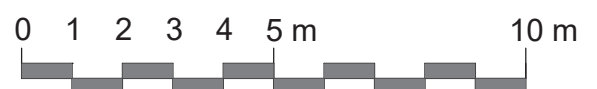


5.7.2018

ASUNTO OY VANTAAN KORSONTIE 9



2.KERROS

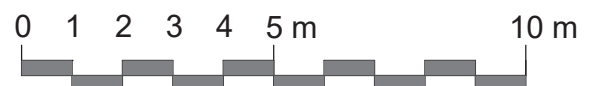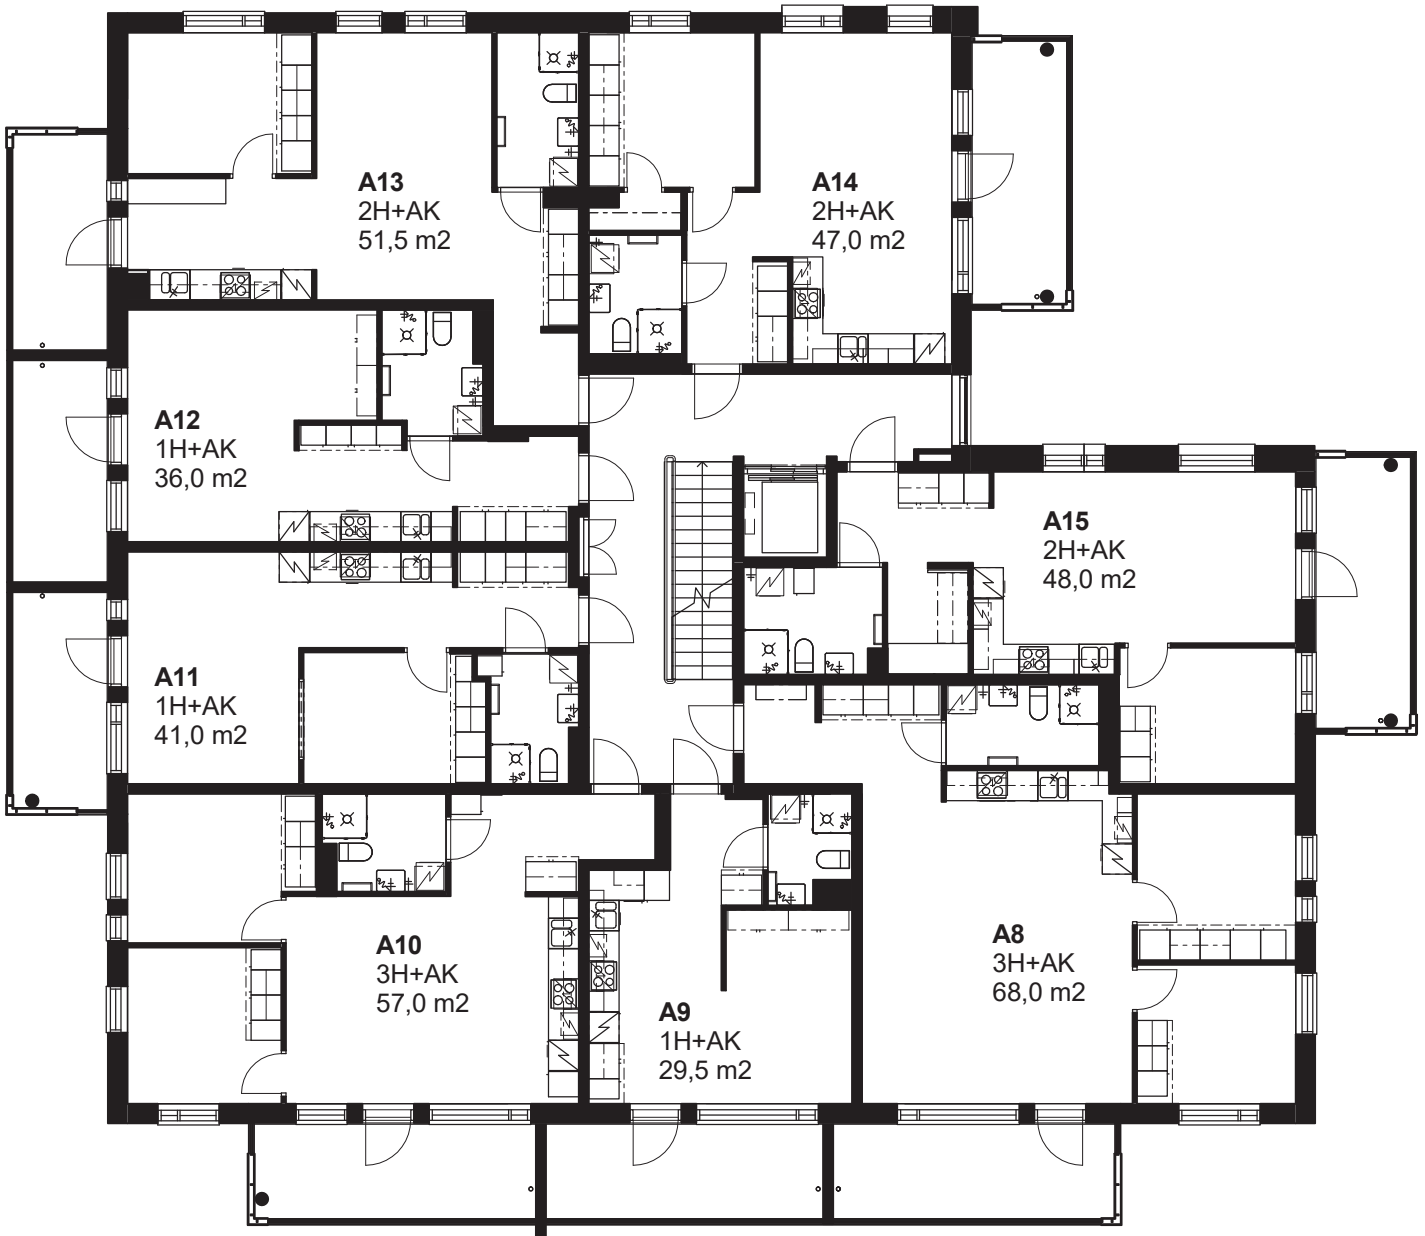


5.7.2018

ASUNTO OY VANTAA KORSONTIE 9



3.KERROS

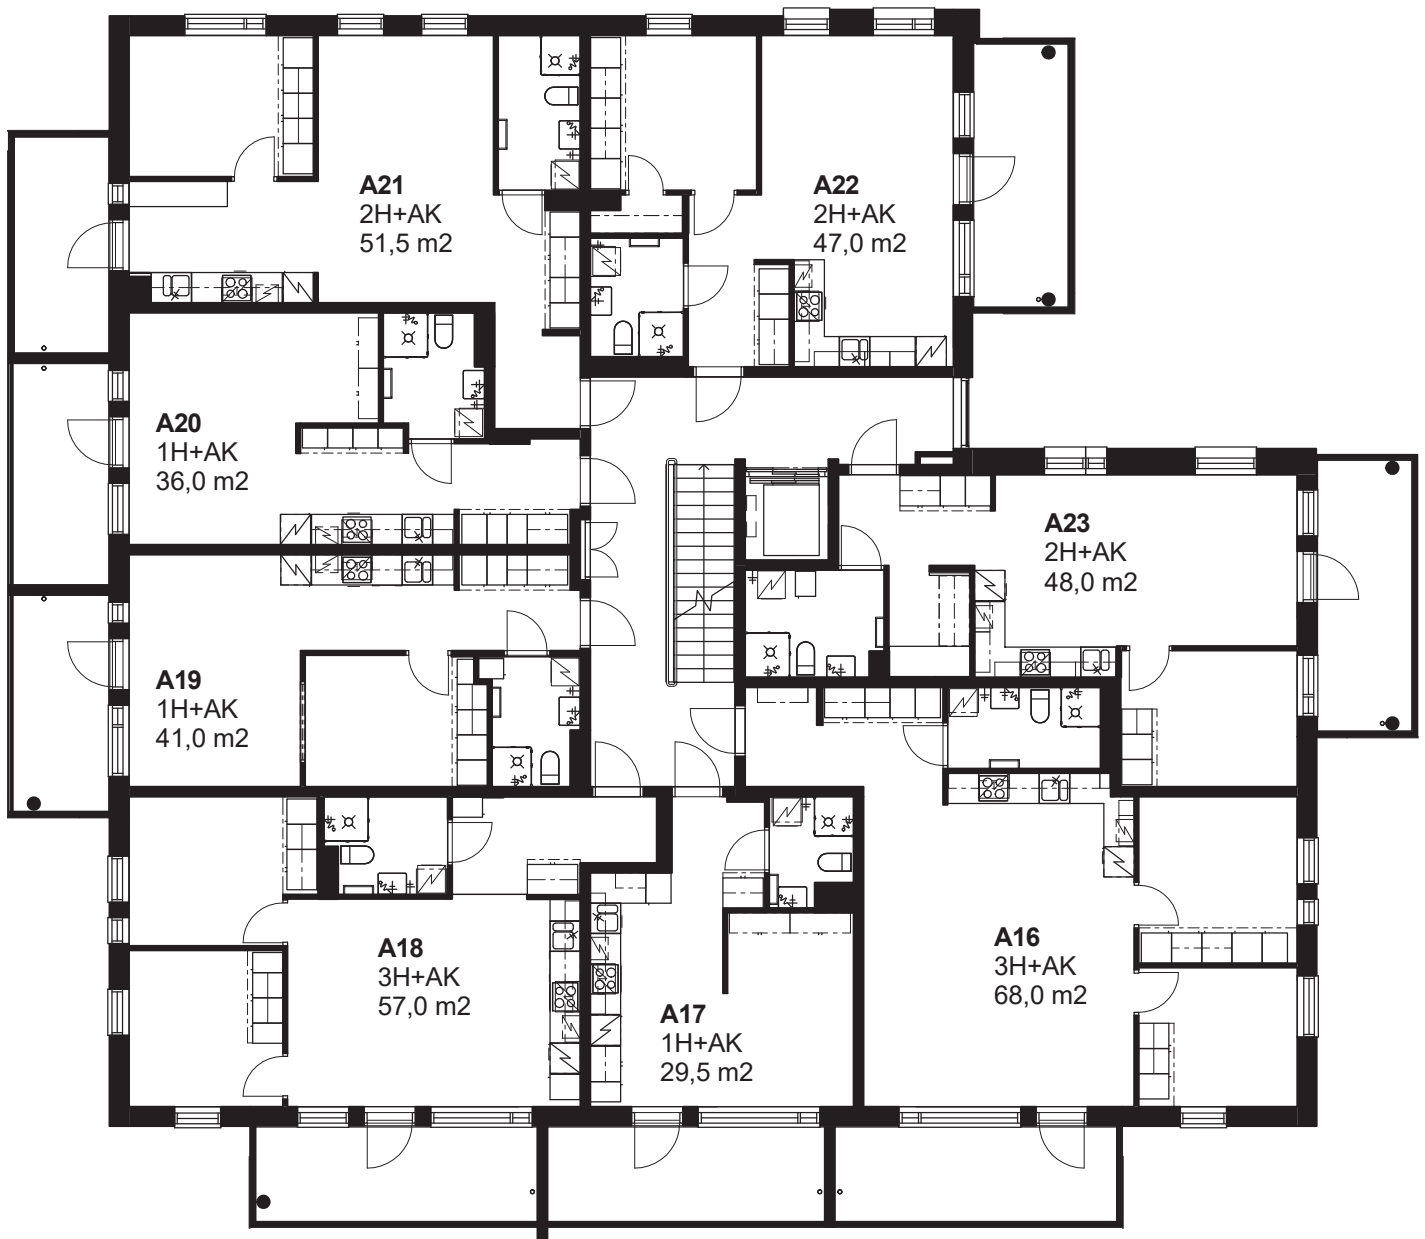


5.7.2018

ASUNTO OY VANTAA KORSONTIE 9



4.KERROS


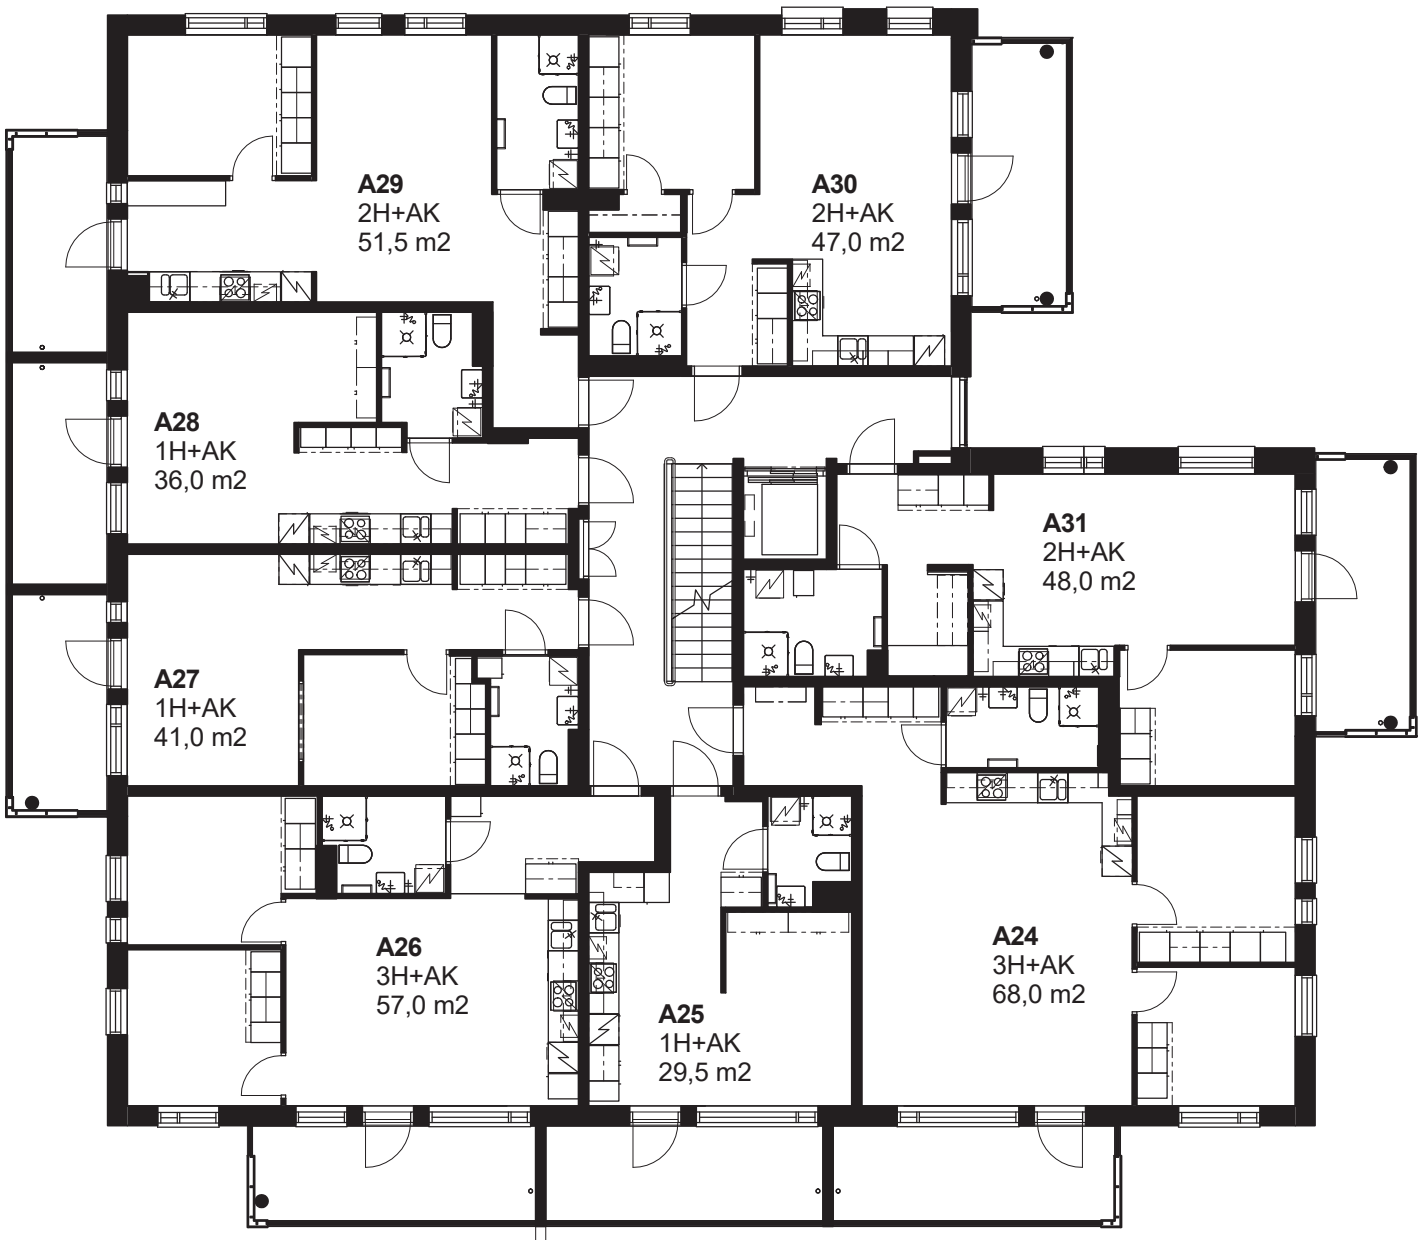


5.7.2018

ASUNTO OY VANTAA KORSONTIE 9



5.KERROS

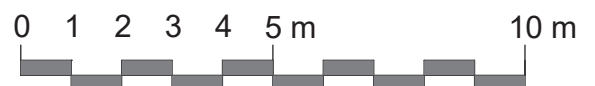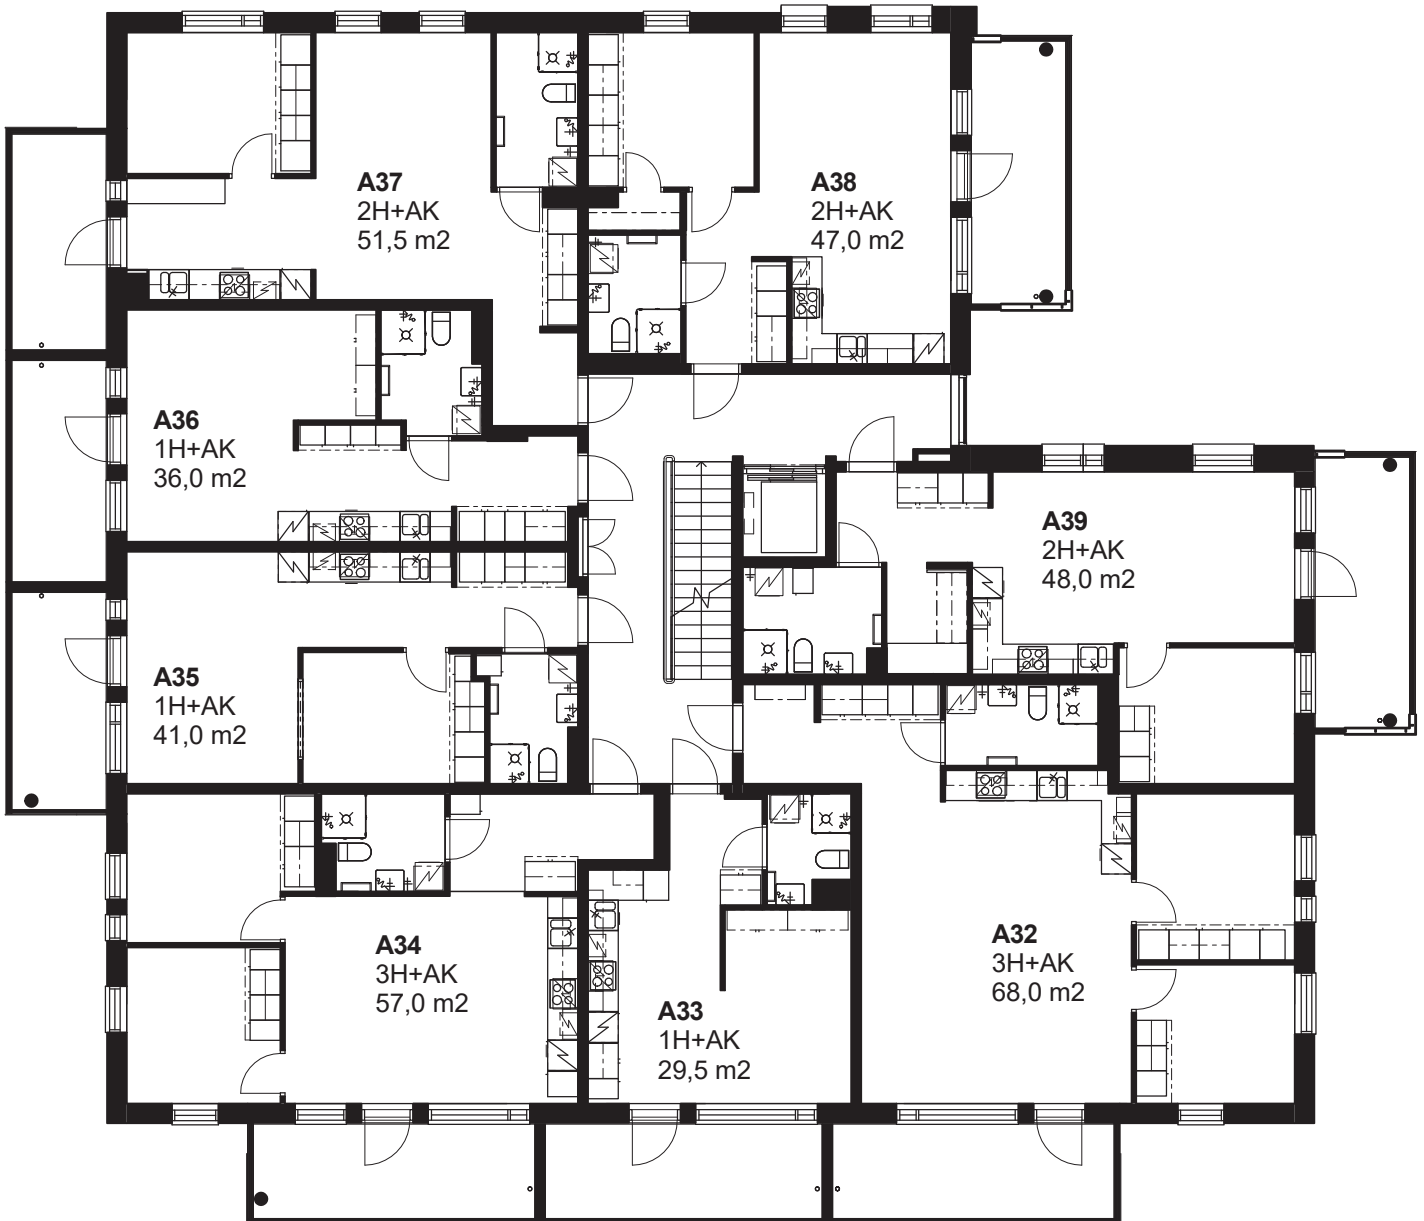


5.7.2018

ASUNTO OY VANTAA KORSONTIE 9



6.KERROS

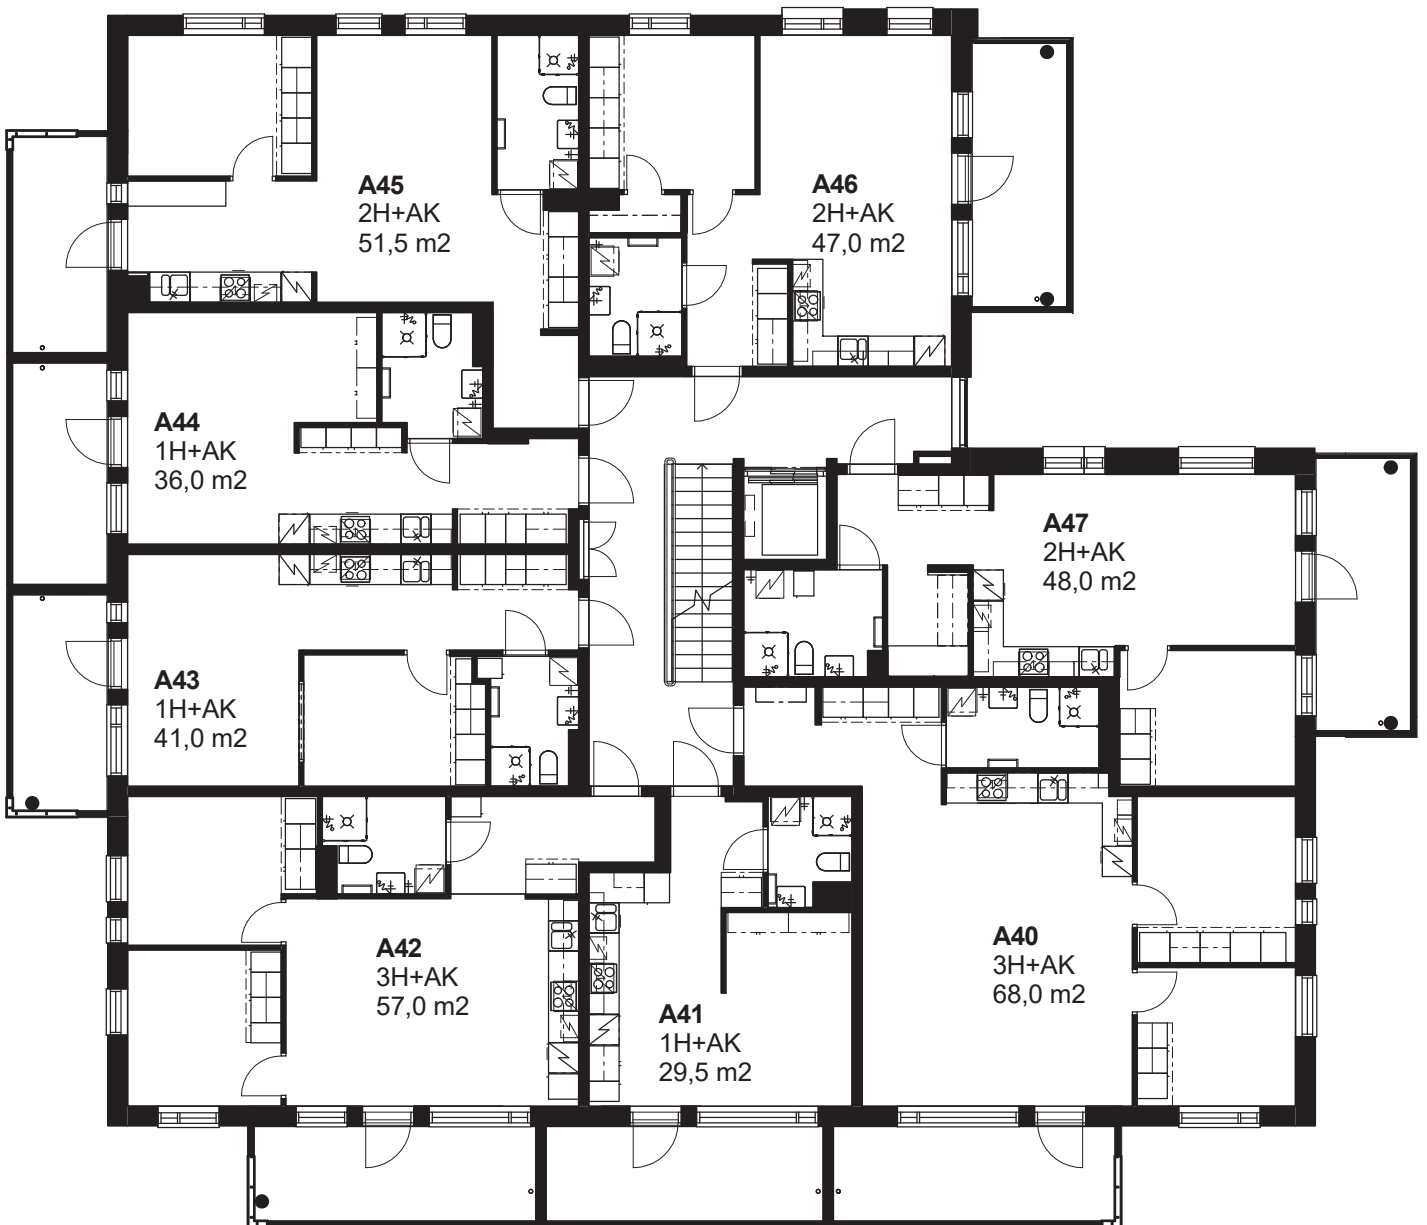


5.7.2018

ASUNTO OY VANTAA KORSONTIE 9



7.KERROS

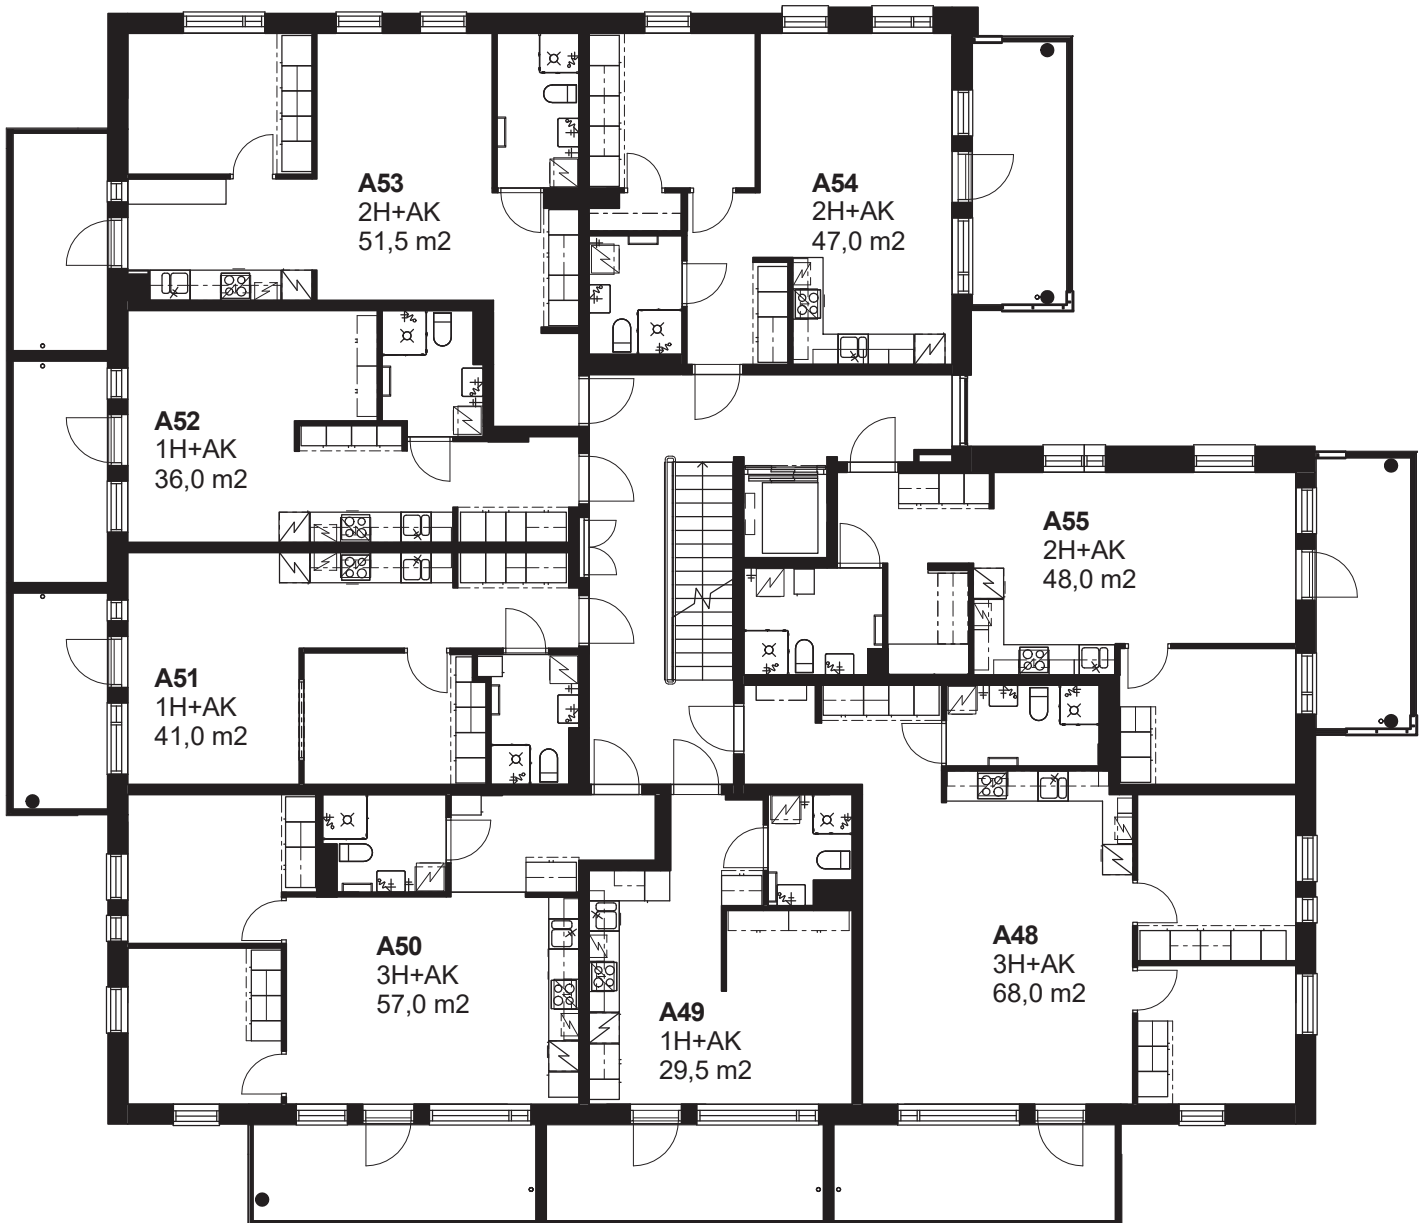


5.7.2018

ASUNTO OY VANTAAN KORSONTIE 9



8.KERROS

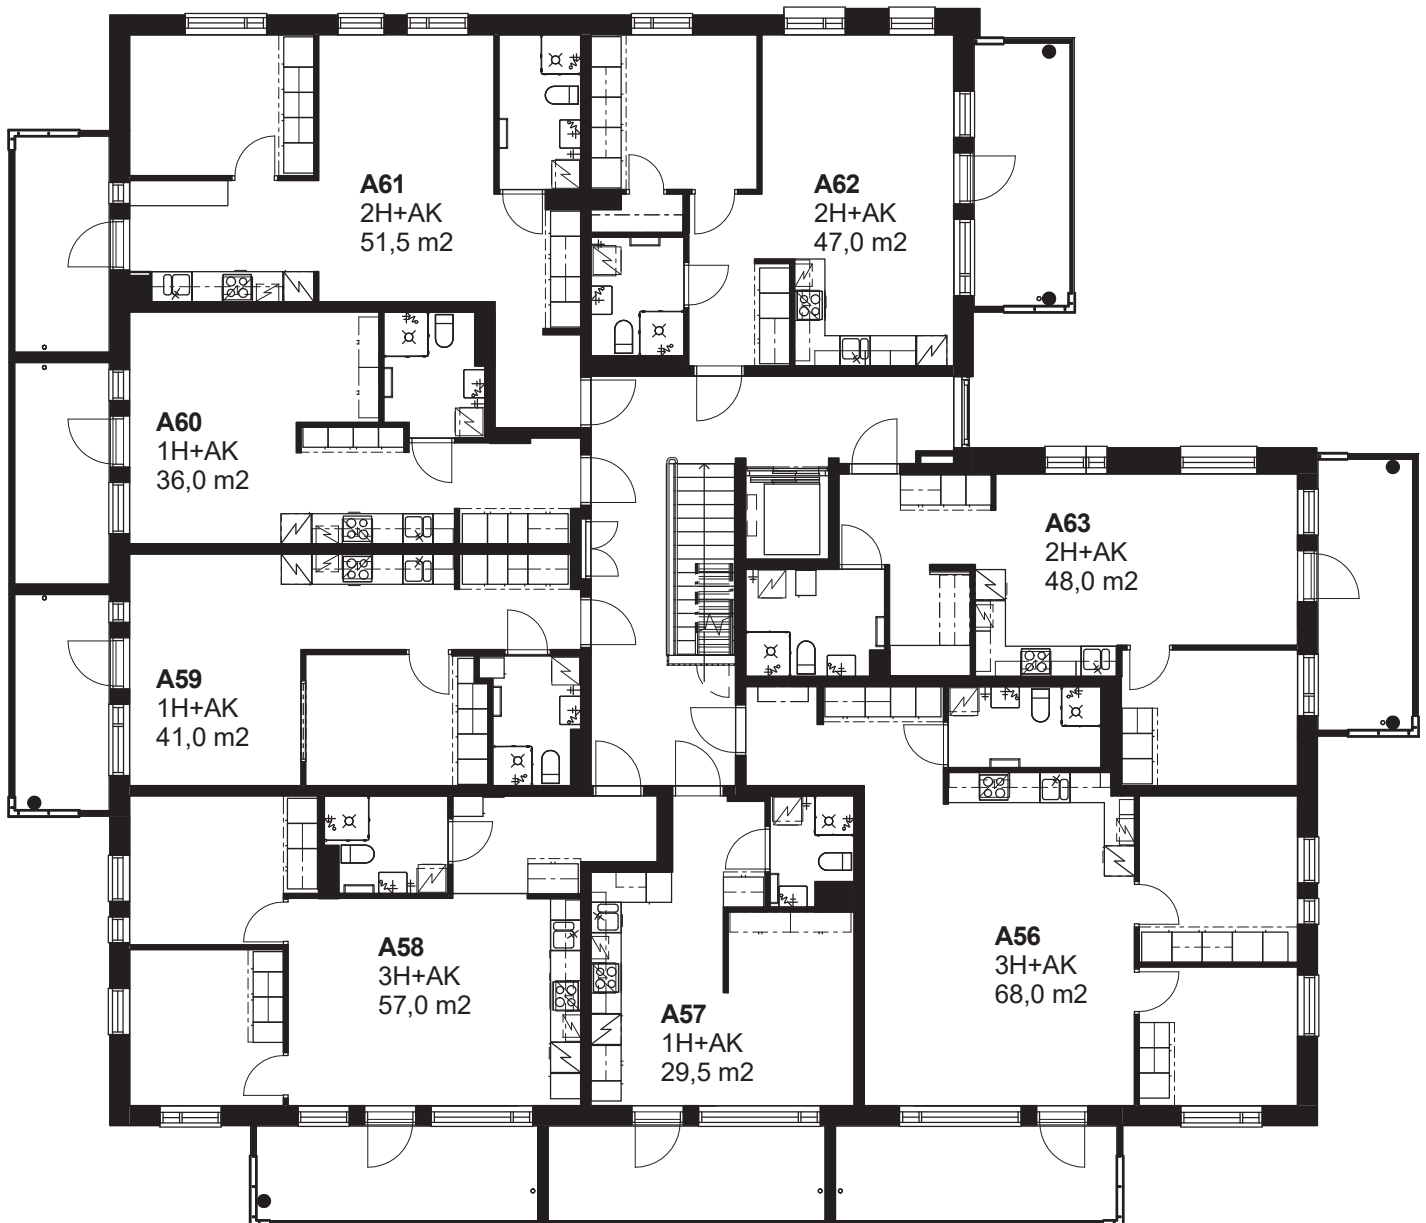


5.7.2018


ASUNTO OY VANTAAN KORSONTIE 9



YHTEISTILAT KELLARIKERROS

 

IRTAIMISTOVARASTO / VÄESTÖNSUOJA

 

PYYKINPESU- JA KUIVAUSHUONE




SAUNAOSASTO




ULKOILUVÄLINE- JA POLKUPYÖRÄVARASTO




TEKNINEN TILA

 


SIIVOUSTILA

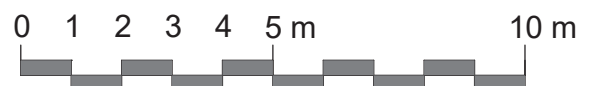

ASUNTO OY VANTAAN KORSONTIE 9

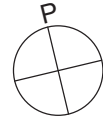


1.KERROS PIHAKANSI

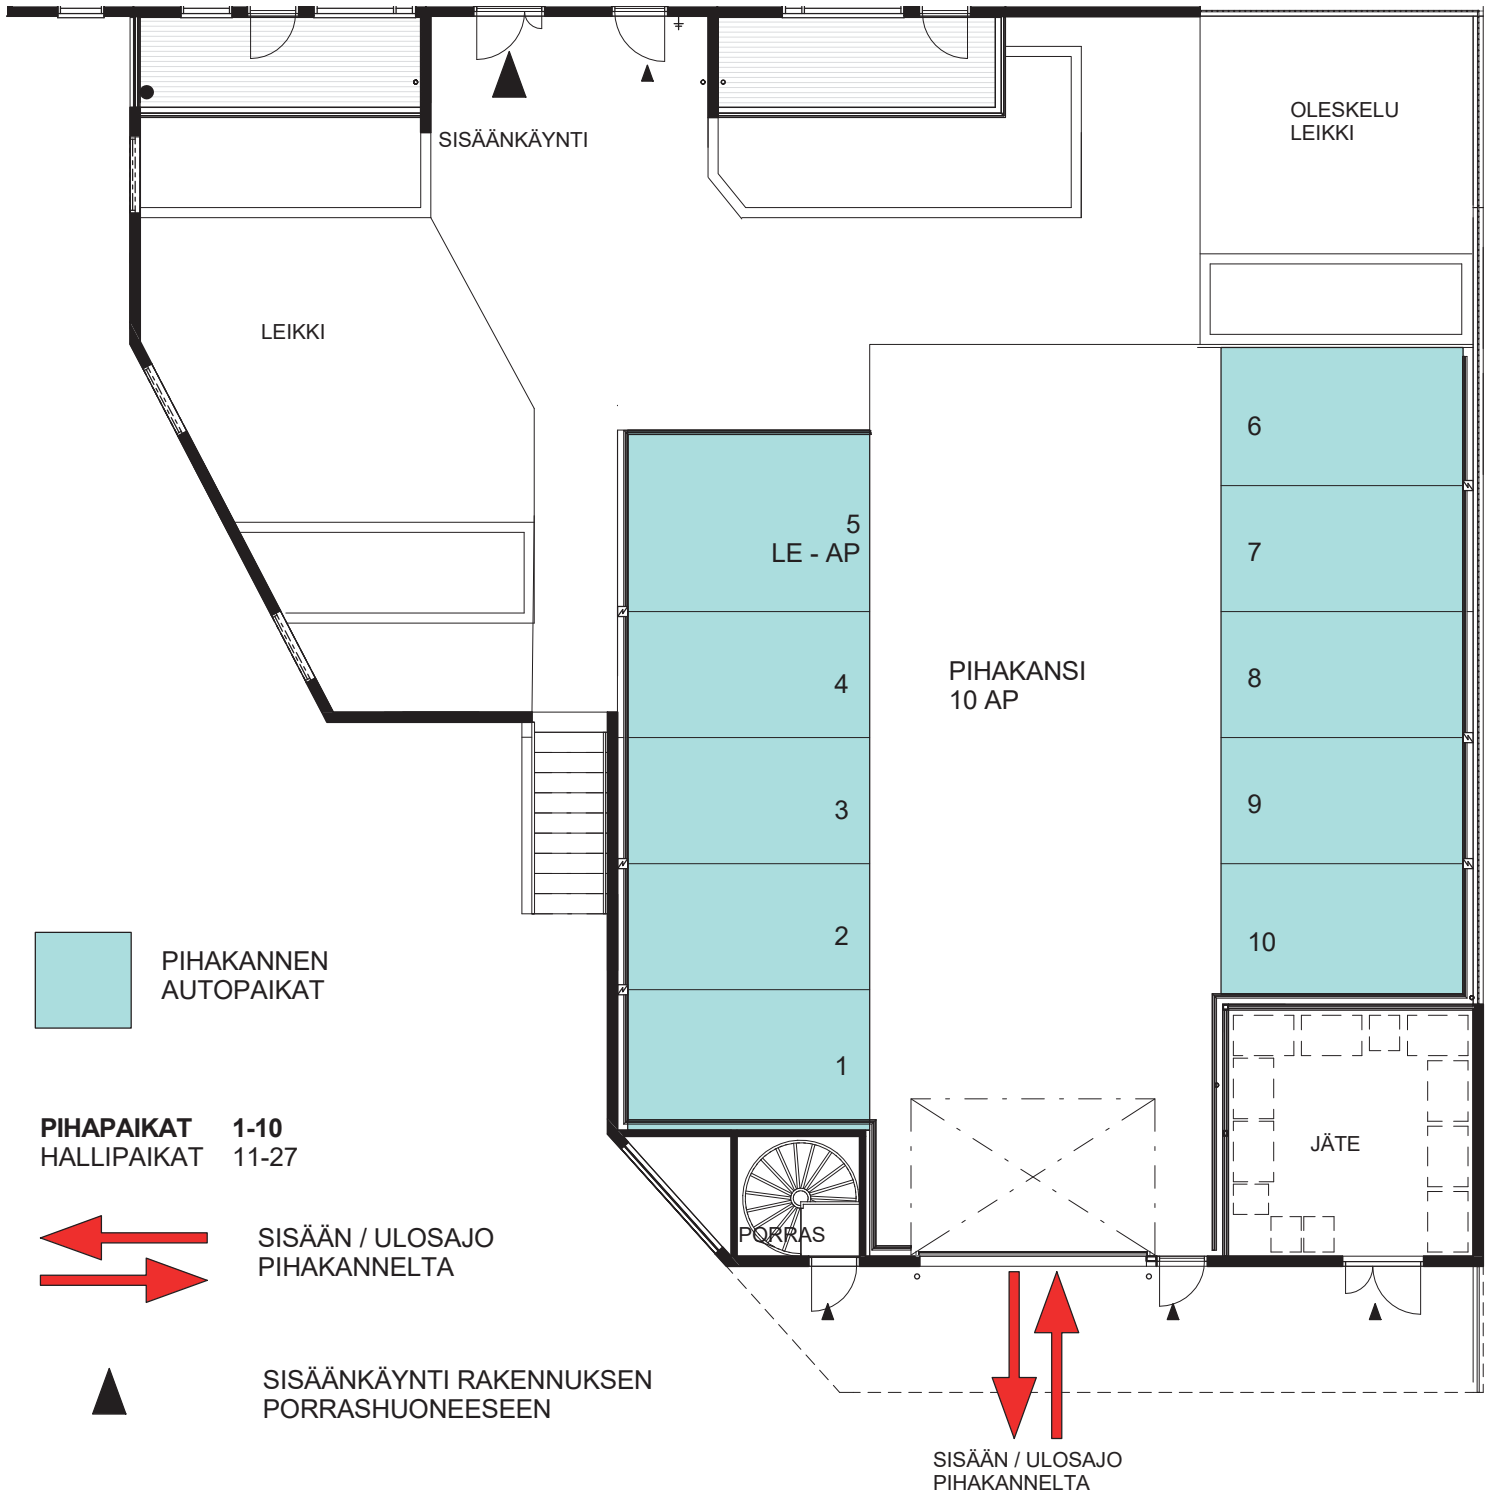

5.7.2018

ASUNTO OY VANTAAN KORSONTIE 9

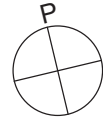

KELLARIKERROKSEN PYSÄKÖINTIPAIKAT




HALLIPAIKAT



ULKOILUVÄLINE- JA
POLKUPYÖRÄVARASTO

PIHAPAIKAT 1-10
HALLIPAIKAT 11-27

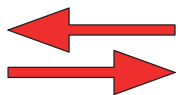

SISÄÄN / ULOSAJO HALLISTA



SISÄÄNKÄYNTI AUTOHALLISTA
RAKENNUKSEN PORRASHUONEESEEN



5.7.2018